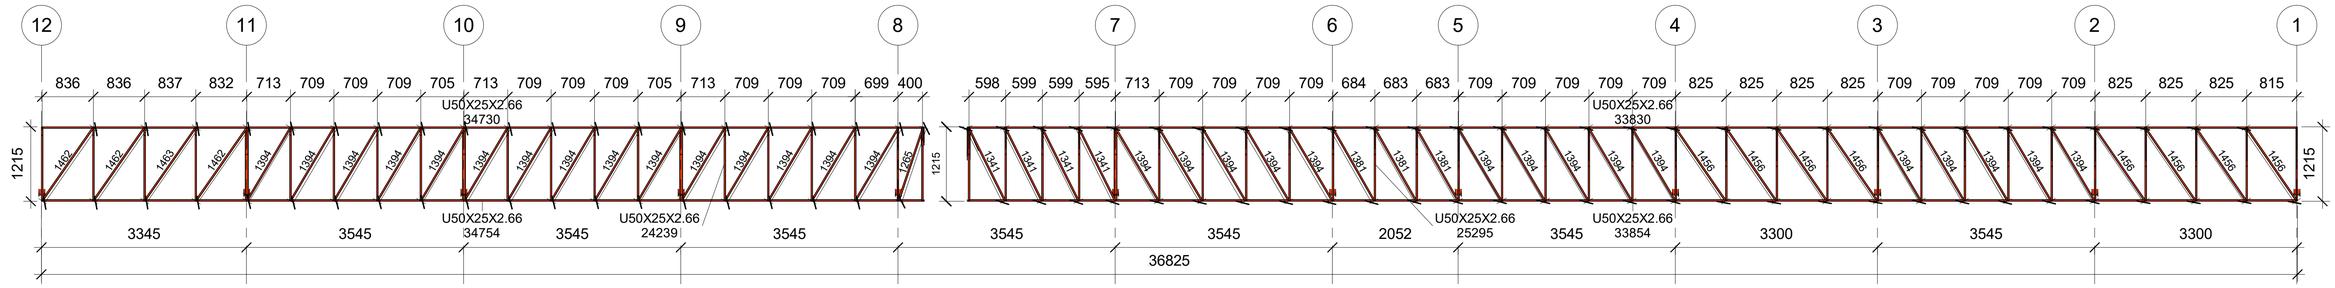

1 DET.. Treliça (FECHAMENTO DAS PLATIBANDAS "LATERAIS") "1X"

1 : 50

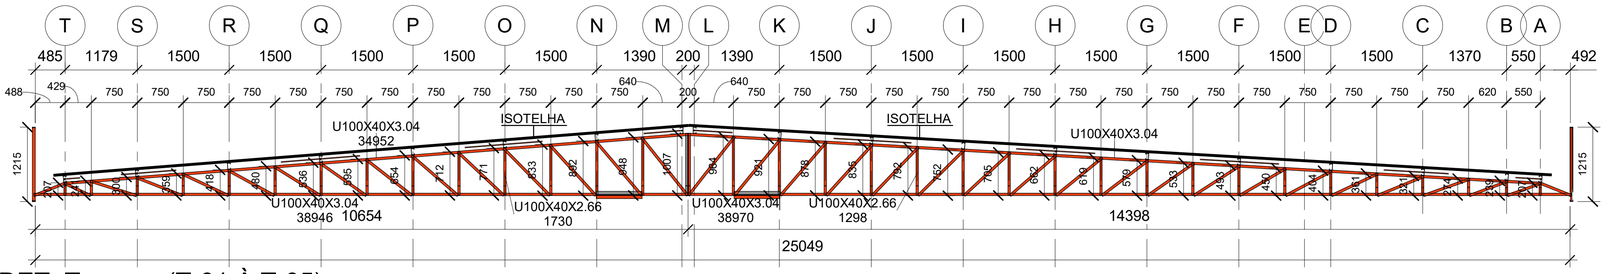

2 DET. Tesoura (T-01 À T-05) "5X"

1 : 50

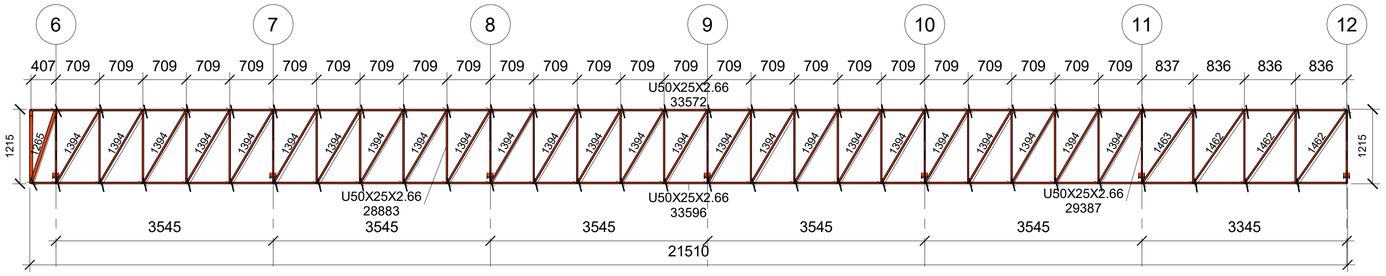

3 DET. Treliça. (FECHAMENTO DAS PLATIBANDAS "LATERAIS") "1X"

1 : 50

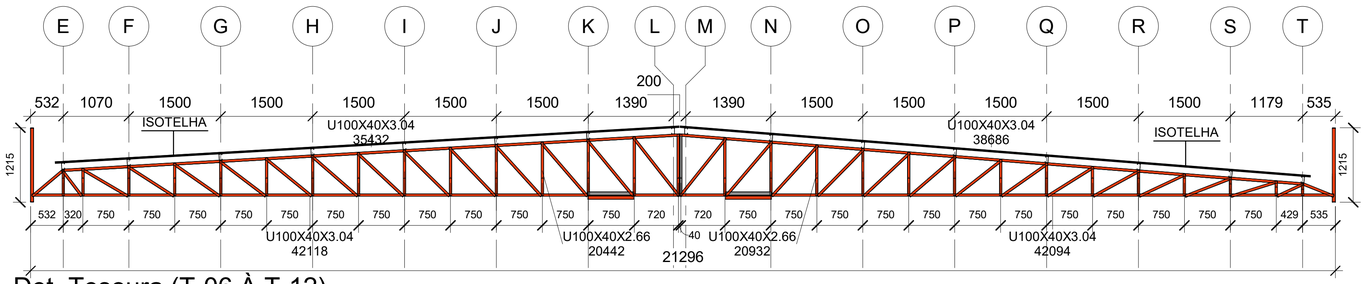

4 Det. Tesoura (T-06 À T-12) "7X"

1 : 50

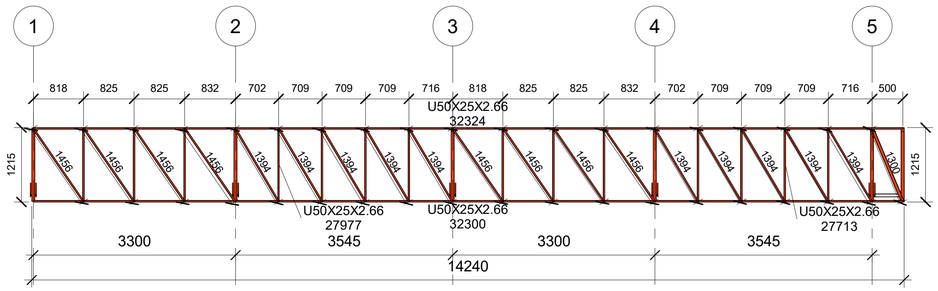

5 DET. Treliça (FECHAMENTO DAS PLATIBANDAS "LATERAIS") "1X"

1 : 50

NOTAS:

1- MEDIDAS EM MILÍMETROS
2- CONFERIR COTAS NO LOCAL DA EXECUÇÃO ANTES DA FABRICAÇÃO E MONTAGEM DAS PECAS METALICAS.
3- PARA SOLDAR USAR ELÉTRODO REVESTIDO E 7018/ MIG-MAG ER 7056
4- PARAFUSOS E PORCAS ASTM A 325 - TIPO 1
5-AS COTAS FORAM TIRADAS EM CAMPO DEVENDO SER CONFERIDADA ANTES DA FABRICAÇÃO E MONTAGEM.
6- TRELIÇAMENTO DAS TESOURAS, DIAGONAIS E MONTANTES POR DENTRO.
7- TRELIÇAMENTO DOS SUPORTES, DIAGONAIS E MONTANTES POR DENTRO.
8- CASO DE DUVIDA CONSULTAR O PROJETISTA.

PREPARO DA SUPERFICÍE METÁLICA

1- LIMPEZA MECANICA NORMA SIS-St3
2- APLICAR DUAS DEMÃOS DE FUNDO PROTETOR (TIPO ZARCÃO).
3- APLICAR DUAS DEMÃOS DE ESMALTE SINTÉTICO NA COR VERDE EM TODAS AS PEÇAS DA ESTRUTURA DE COBERTURA E FECHAMENTOS METÁLICOS.

Descrição:
Projeto Cobertura - Treliça Metálica para construção de uma escola com 25 salas,localizada na Rua Luiz Pedro da Silva (Luizinho de Pedro Costa), cód. log. 840, Q=228(equipamento comunitário 02), loteamento Colorado, S/N,no município de Toritama-PE.

CLEYTON DA SILVA ENGENHARIA - EIRELI
CNPJ: 27.928.441/0001-04
CREA 598860 - PE

Cleyton da Silva
Engenheiro Civil
CREA 12814477 D/PE

Secretaria de Educacao, Ciencia e Tecnologia
CNPJ: 31.287.647/0001-70

Município de Toritama
C.N.P.J. 11.245.054/0001-39

Natureza:
Projeto Cobertura - 02

Conteúdo:
- DET. Tesoura
- DET. Treliça

Quadro de áreas:

Área do terreno:	9.611,47 m²
Área construída:	6.791,63 m²
Área de coberta:	5.623,57 m²
Área de solo natural:	8.080,90 m²

ENGENHARIA
ARQUITETURA - PROJETOS - OBRAS

Escala:
Como indicada

Data:
Abril de 2024

Prancha:
02/04