

**SEÇÃO TIPO**


Escala 1/50

**PLANTA DE LOCAÇÃO - GEOMÉTRICO**

Escala 1/500

**PLANTA DE LOCAÇÃO - GEOMÉTRICO**

ESCALA: 1/500

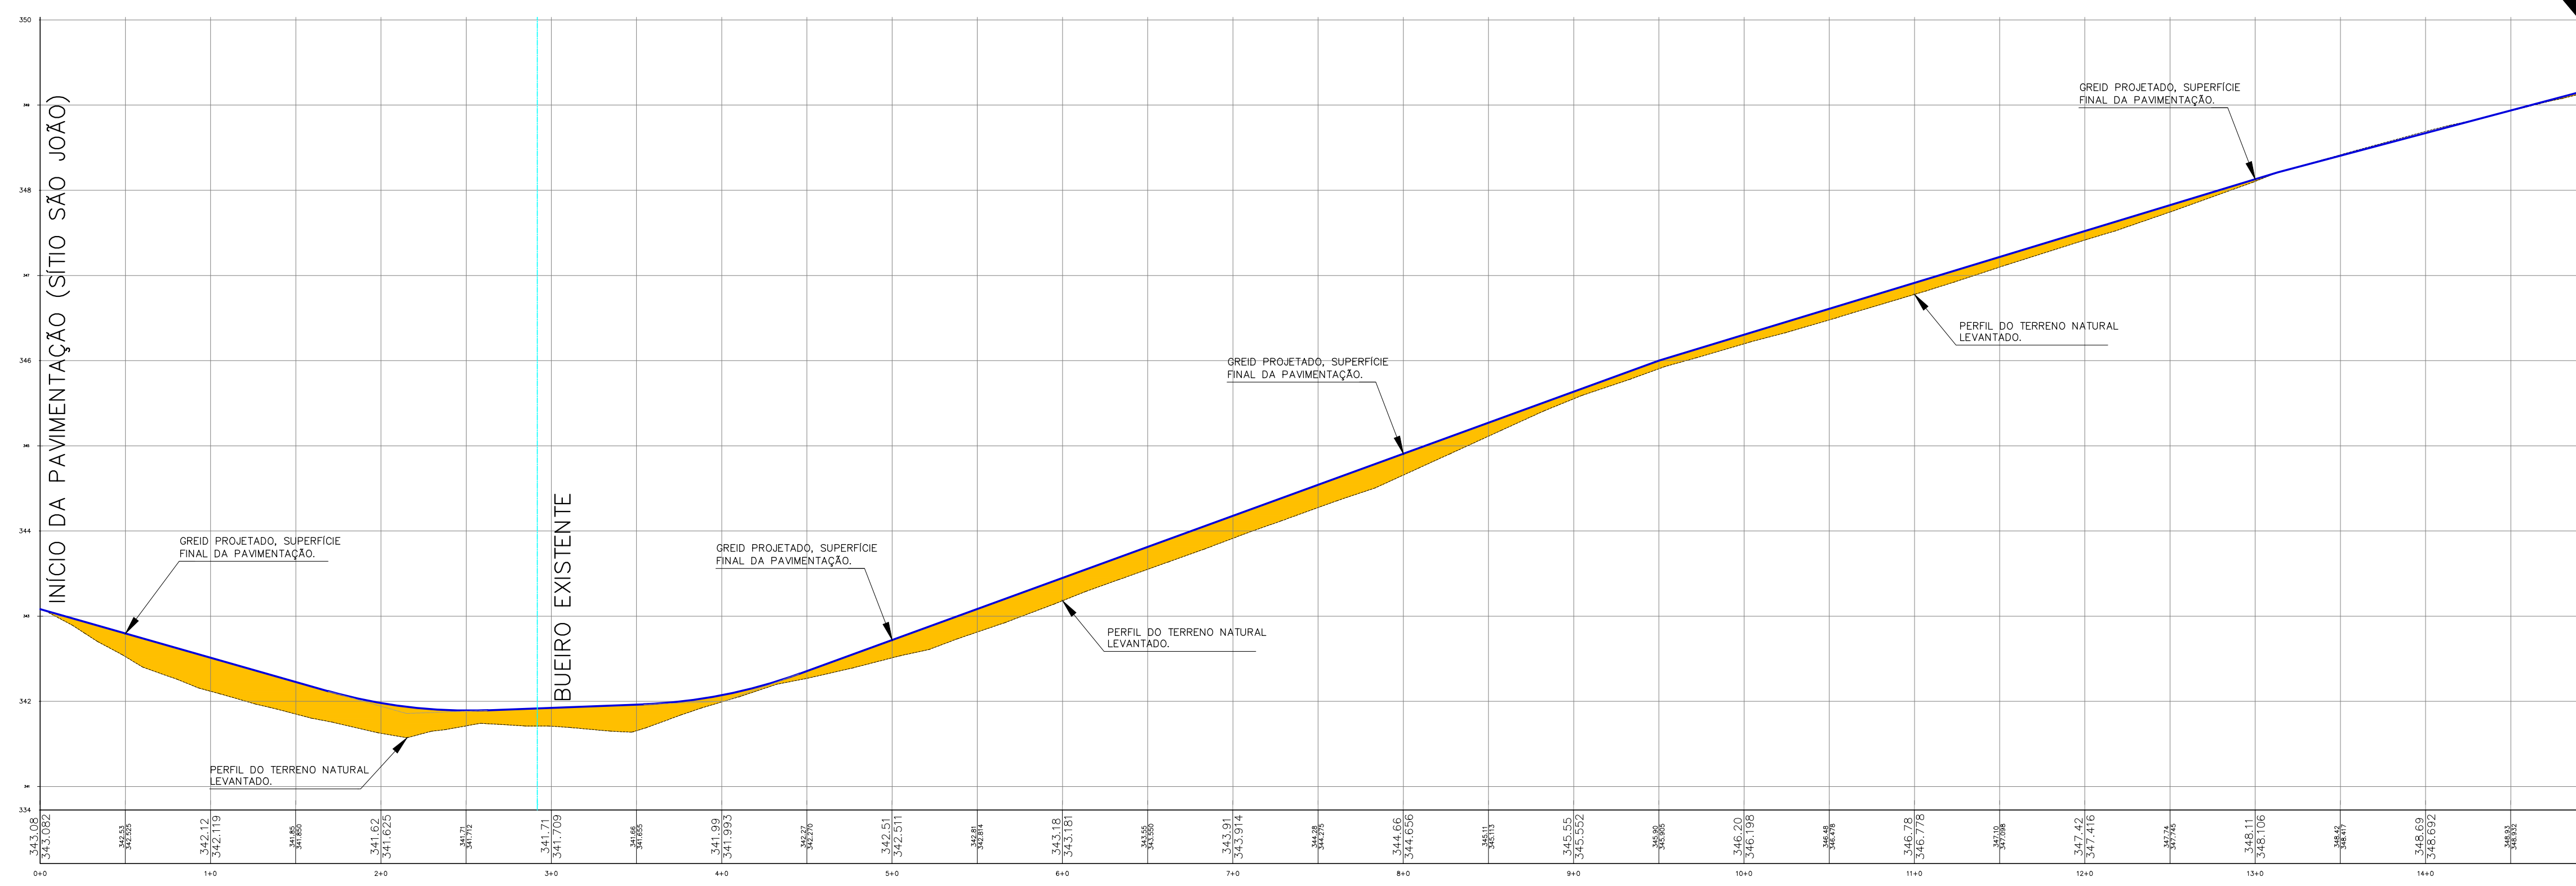

**PERFIL LONGITUDINAL**

ESCALA: H = 1/500  
V = 1/50

**DESCRIÇÃO:**  
Projeto de pavimentação em pedras de paralelepípedo granítico da estrada (via) de acesso ao Sítio São João, até a Rua Cap. João Santos no bairro de Fazenda Velha da cidade de Toritama - PE.

CLEYTON DA SILVA ENGENHARIA - EIRELI  
CNPJ: 27.928.441/0001-04  
CREA 598860 - PE

Cleyton da Silva  
Engenheiro Civil  
CREA 12814477 D/PE

Município de Toritama  
C.N.P.J.11.245.054/0001-39

**NATUREZA:**  
Projeto de Pavimentação.

**DESENHOS:**  
- Planta de locação (GEOMÉTRICO)  
- Detalhes construtivos

**PROPRIETÁRIO:**  
Município de Toritama  
C.N.P.J.11.245.054/0001-39



**ÁREAS GERAIS:**  
CONFORME MEMÓRIA DE CÁLCULO DOS QUANTITATIVOS (ANEXO-1)

ESCALA: 1/500

DATA: Junho de 2021

PRANCHA:

**01/07**