



1 GRÁFICO DA PÁGINAÇÃO DAS "MANCHAS DE TINTA"
Escala 1/250

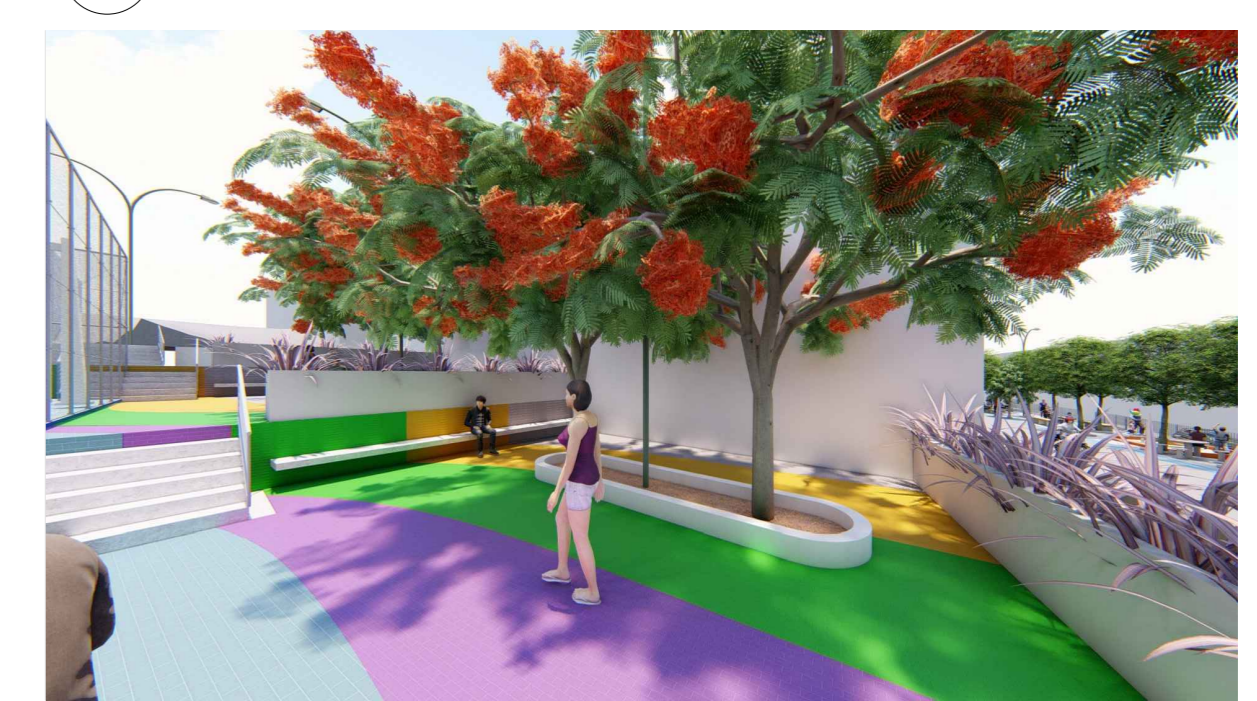

<p>DESCRIÇÃO</p> <p>Projeto urbanístico de requalificação para praça localizada na Rua Boa Vista popularmente conhecida como "Praça de Fazenda Velha" e criação de área lazer / esportes na área pública ao lado da UBS, no município de Toritama - PE.</p>	
<p>Bruna Rafaela de Assis Arquiteta e Urbanista CAU A170058-8</p> <p>Renata Karine da Silva Bertolino Arquiteta e Urbanista CAU A1875868</p> <p>Município de Toritama C.N.P.J.11.245.054/0001-39</p>	
<p>Natureza: Projeto de urbanismo e paisagismo Proprietário: Município de Toritama C.N.P.J.11.245.054/0001-39</p>	<p>DESENHOS: Gráfico da paginação das manchas de tinta Planta de paginação de piso Perspectivas</p>
<p>QUADRO DE ÁREAS Área do terreno pertencente a prefeitura: 783,98m² Área da praça existente: 816,78m²</p>	
<p>ESCALAS: 1/250, 1/200</p>	<p>PRANCHA: 03/06</p>
<p>DATA: Outubro /2020</p>	

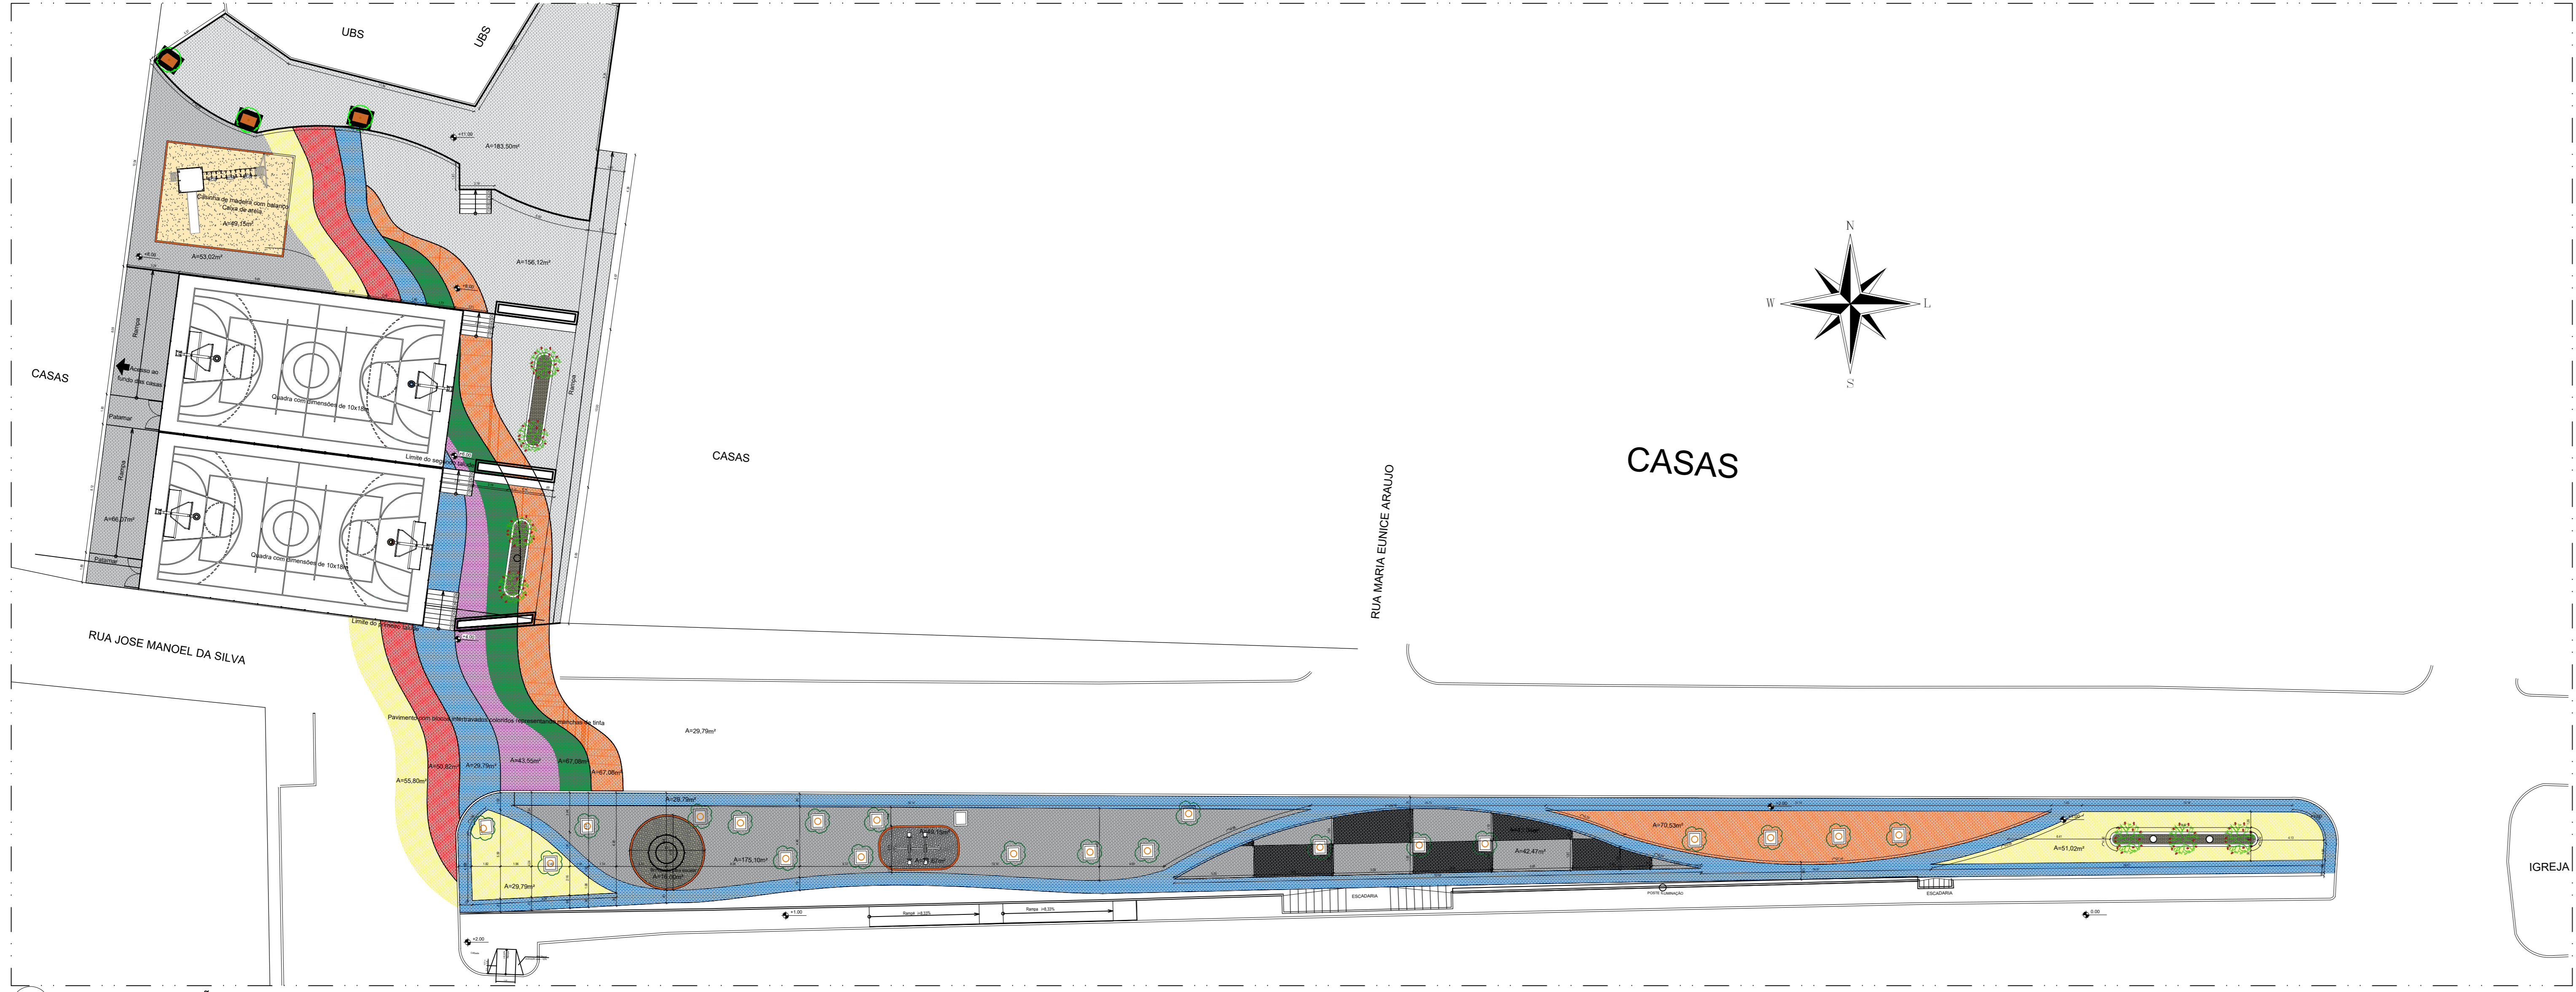