


1 PLANTA DE LOCAÇÃO DO PISO TÁTIL  
Escala 1/200

**LEGENDA**

- Piso tátil de alerta (inserido em desvios, início e término de rampas e escadas ou obstáculos)
- Piso tátil direcional (inserido ao longo da continuidade do passeio)

OBS.: Piso tátil (com dimensões de 25x25cm ou similar) em borracha sintética para área externa ou concreto ou outro material para área externa, sendo na cor amarelo ou outra cor contrastante com o piso adjacente

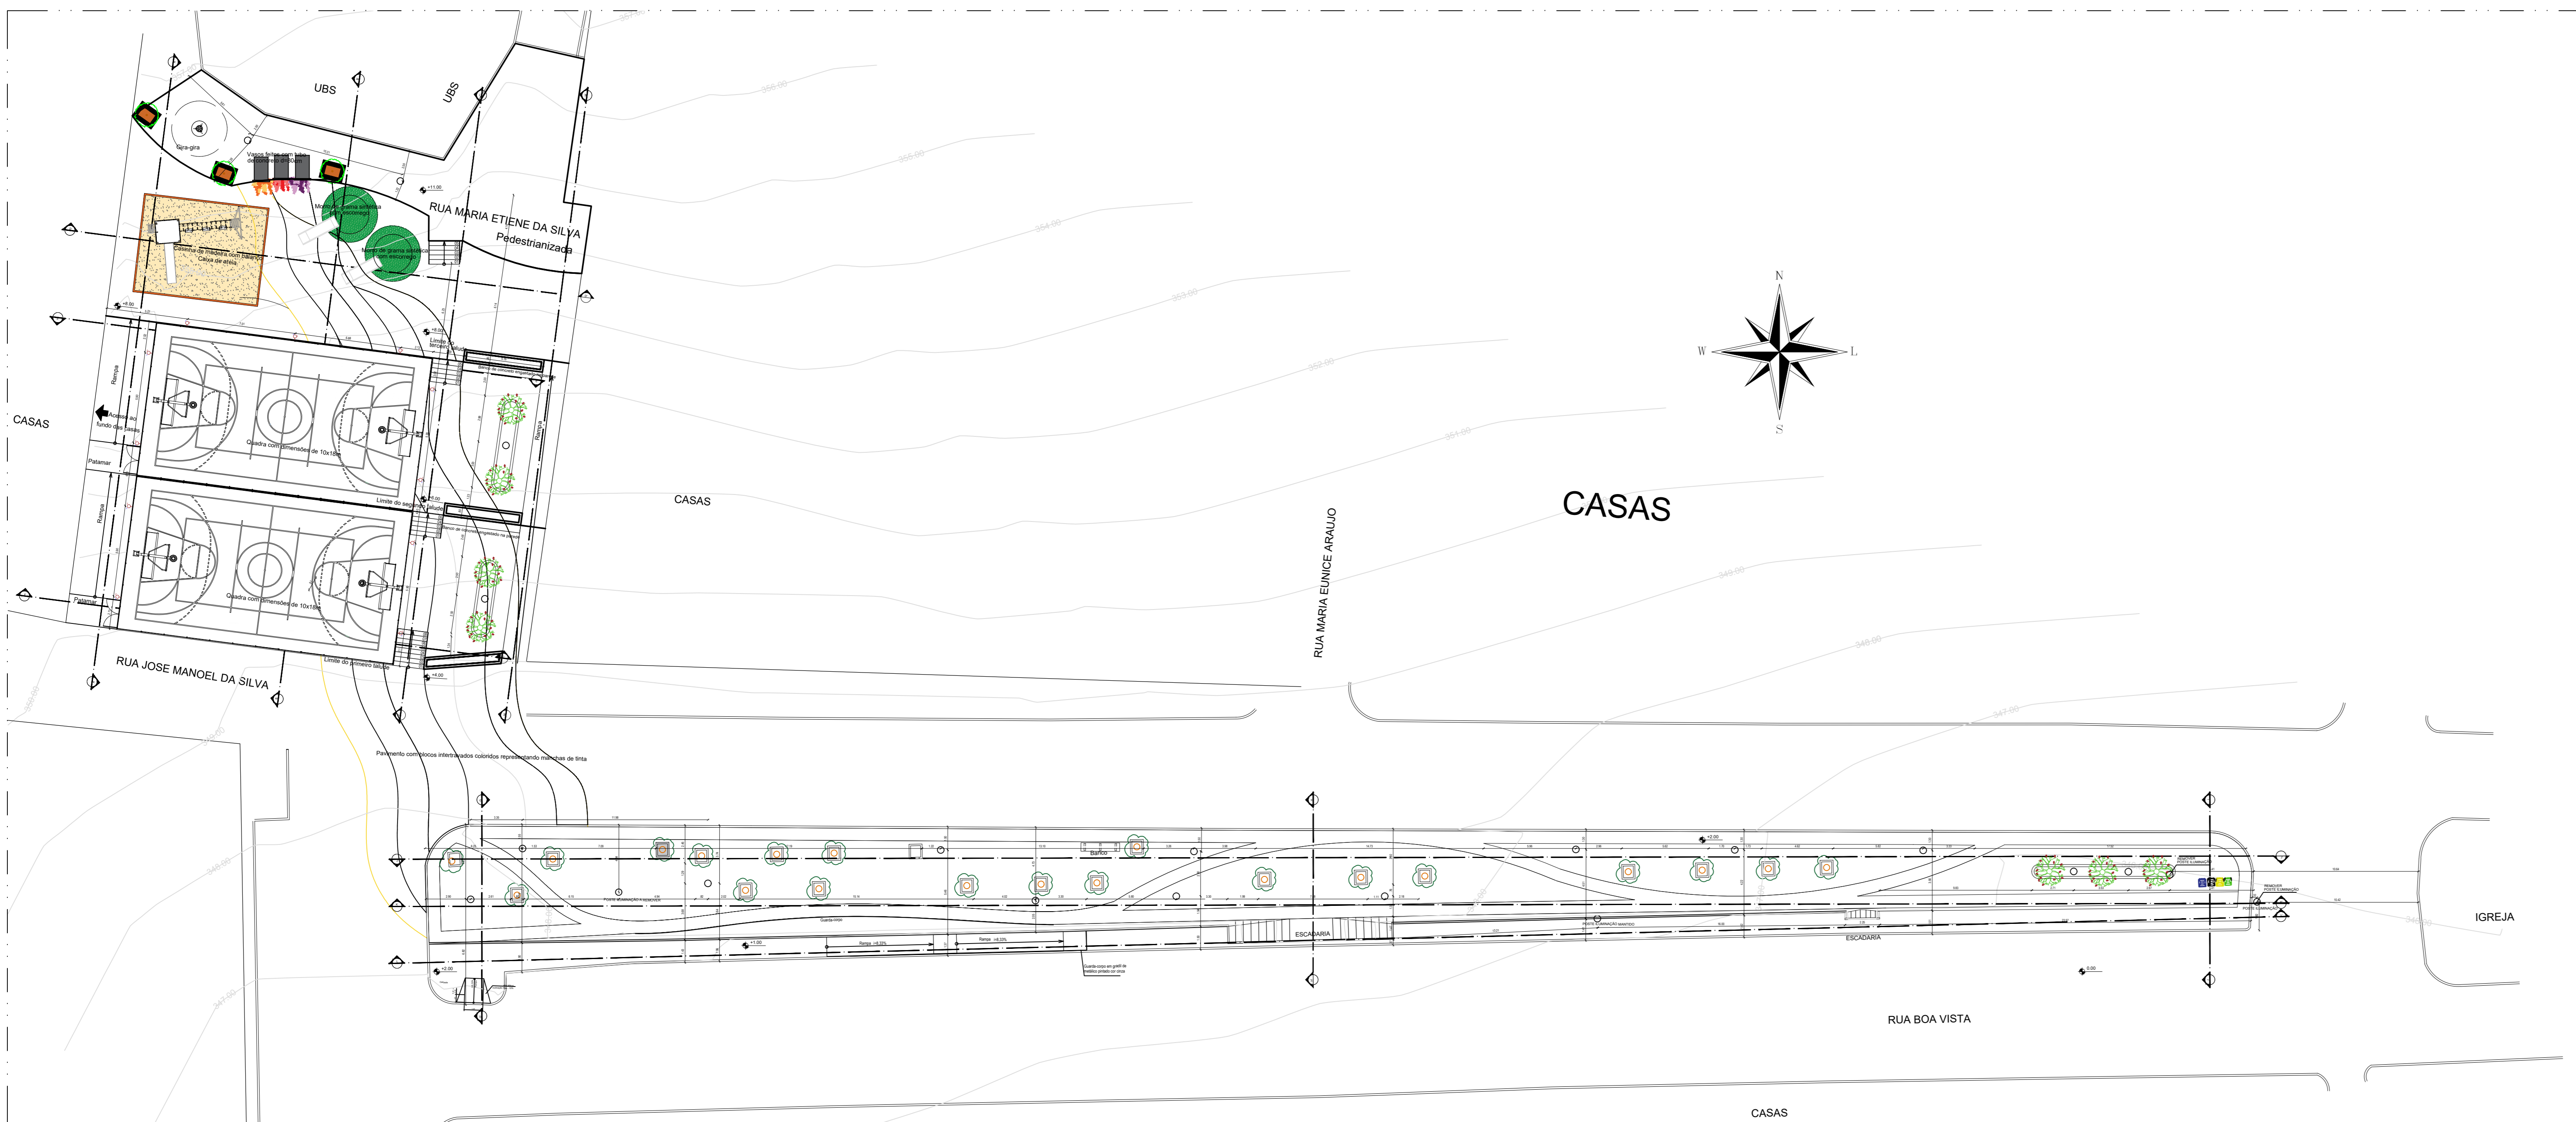

1 PLANTA DE LOCAÇÃO DOS POSTES  
Escala 1/200

**LEGENDA**

- Poste alto
- Poste médio
- ☼ Refletores com lâmpadas de LED

**DESCRIÇÃO**  
Projeto urbanístico de requalificação para praça localizada na Rua Boa Vista popularmente conhecida como "Praça de Fazenda Velha" e criação de área lazer / esportes na área pública ao lado da UBS, no município de Toritama - PE.

Bruna Rafaela de Assis  
Arquiteta e Urbanista  
CAU A170058-8

Renata Karine da Silva Bertolino  
Arquiteta e Urbanista  
CAU A1875868

Município de Toritama C.N.P.J.11.245.054/0001-39

Natureza: Projeto de urbanismo e paisagismo  
Proprietário: Município de Toritama  
C.N.P.J.11.245.054/0001-39

DESENHOS:  
Planta de locação do piso tátil;  
Planta de locação dos postes



**QUADRO DE ÁREAS**  
Área do terreno pertencente a prefeitura: 783,98m²  
Área da praça existente: 816,78m²

ESCALAS: 1/200

DATA: Outubro /2020

PRANCHA:

04/06