

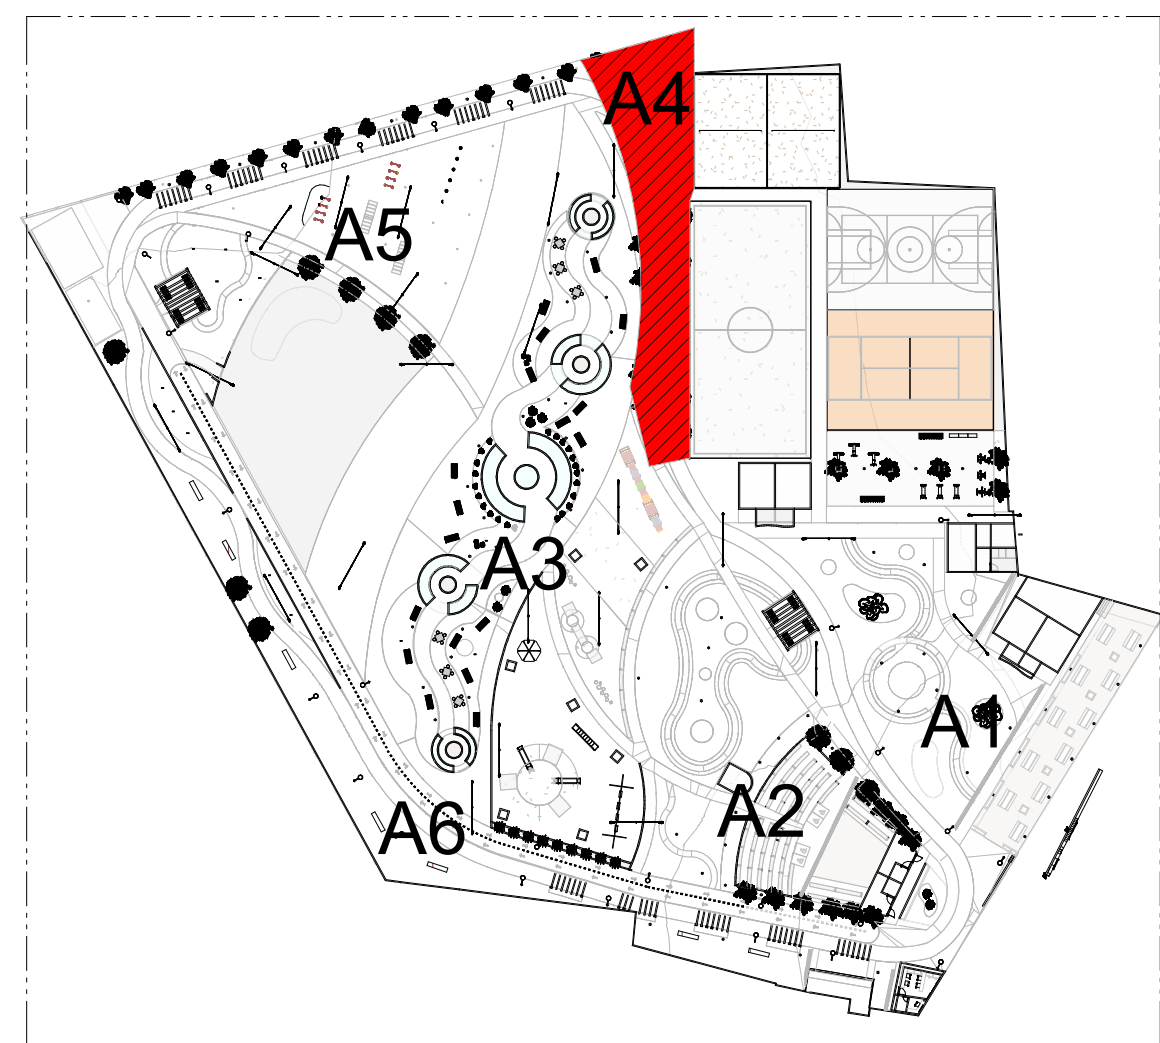


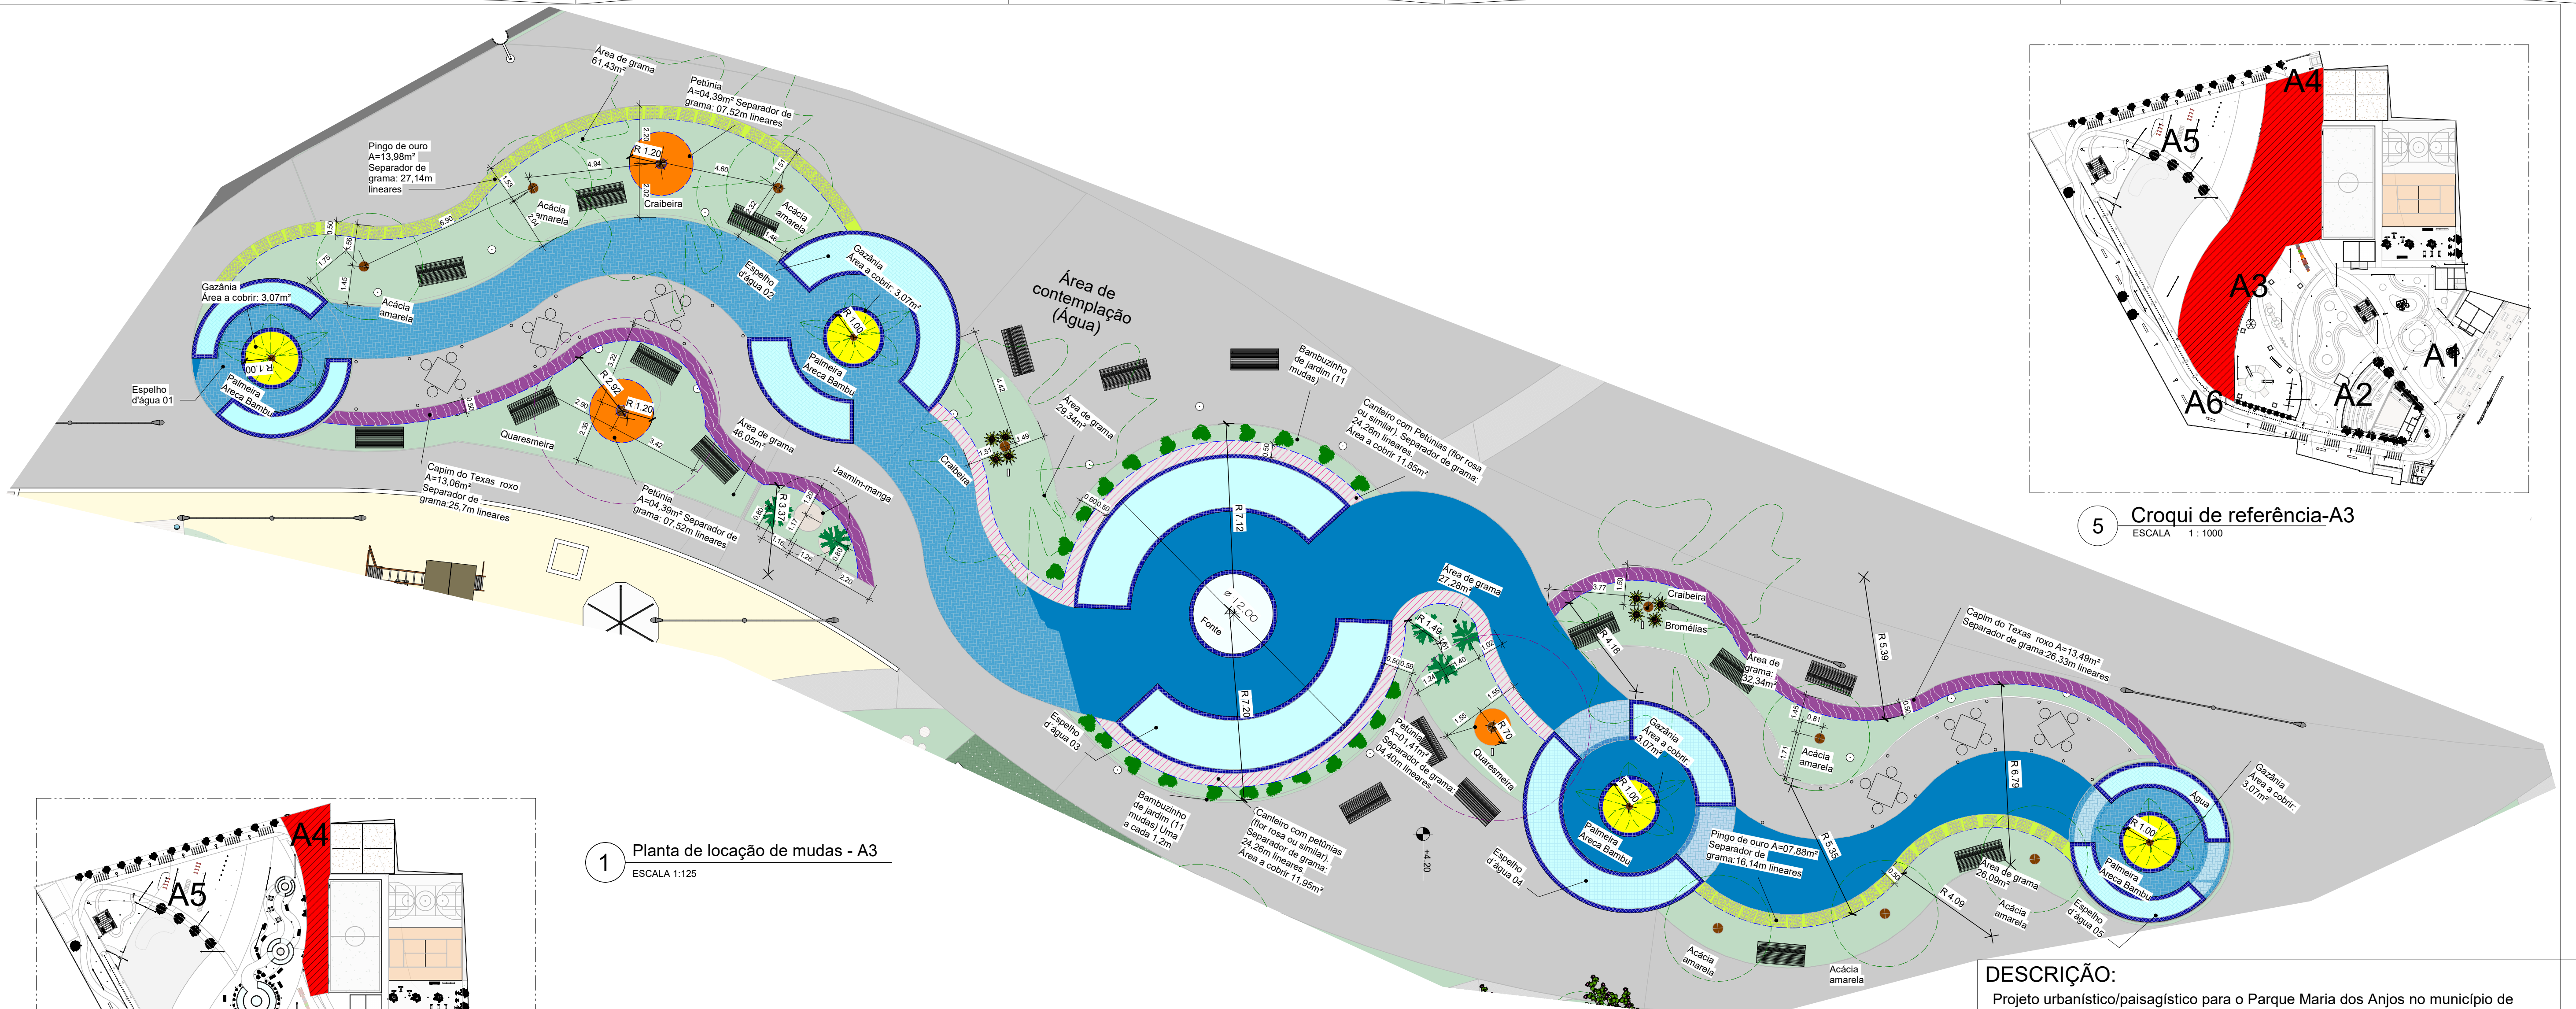

1 Planta de locação de mudas - A3
ESCALA 1:125


6 Croqui de referência - A4
ESCALA 1:1000

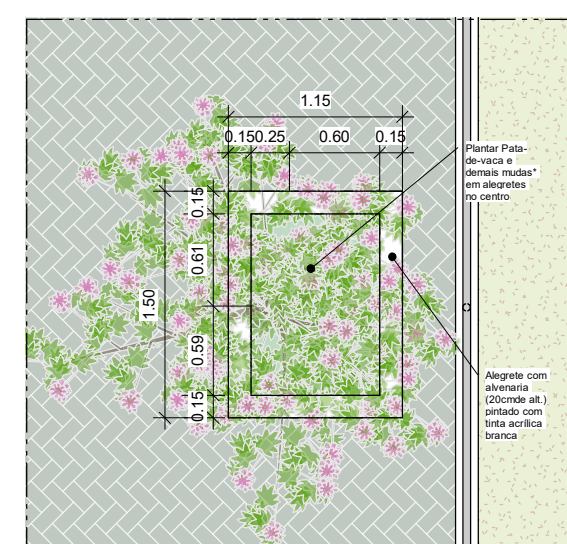

4 Det.06-Alegretes-A4
ESCALA 1:50



3 Det.05-Canteiro das Castanholas-A4
ESCALA 1:75

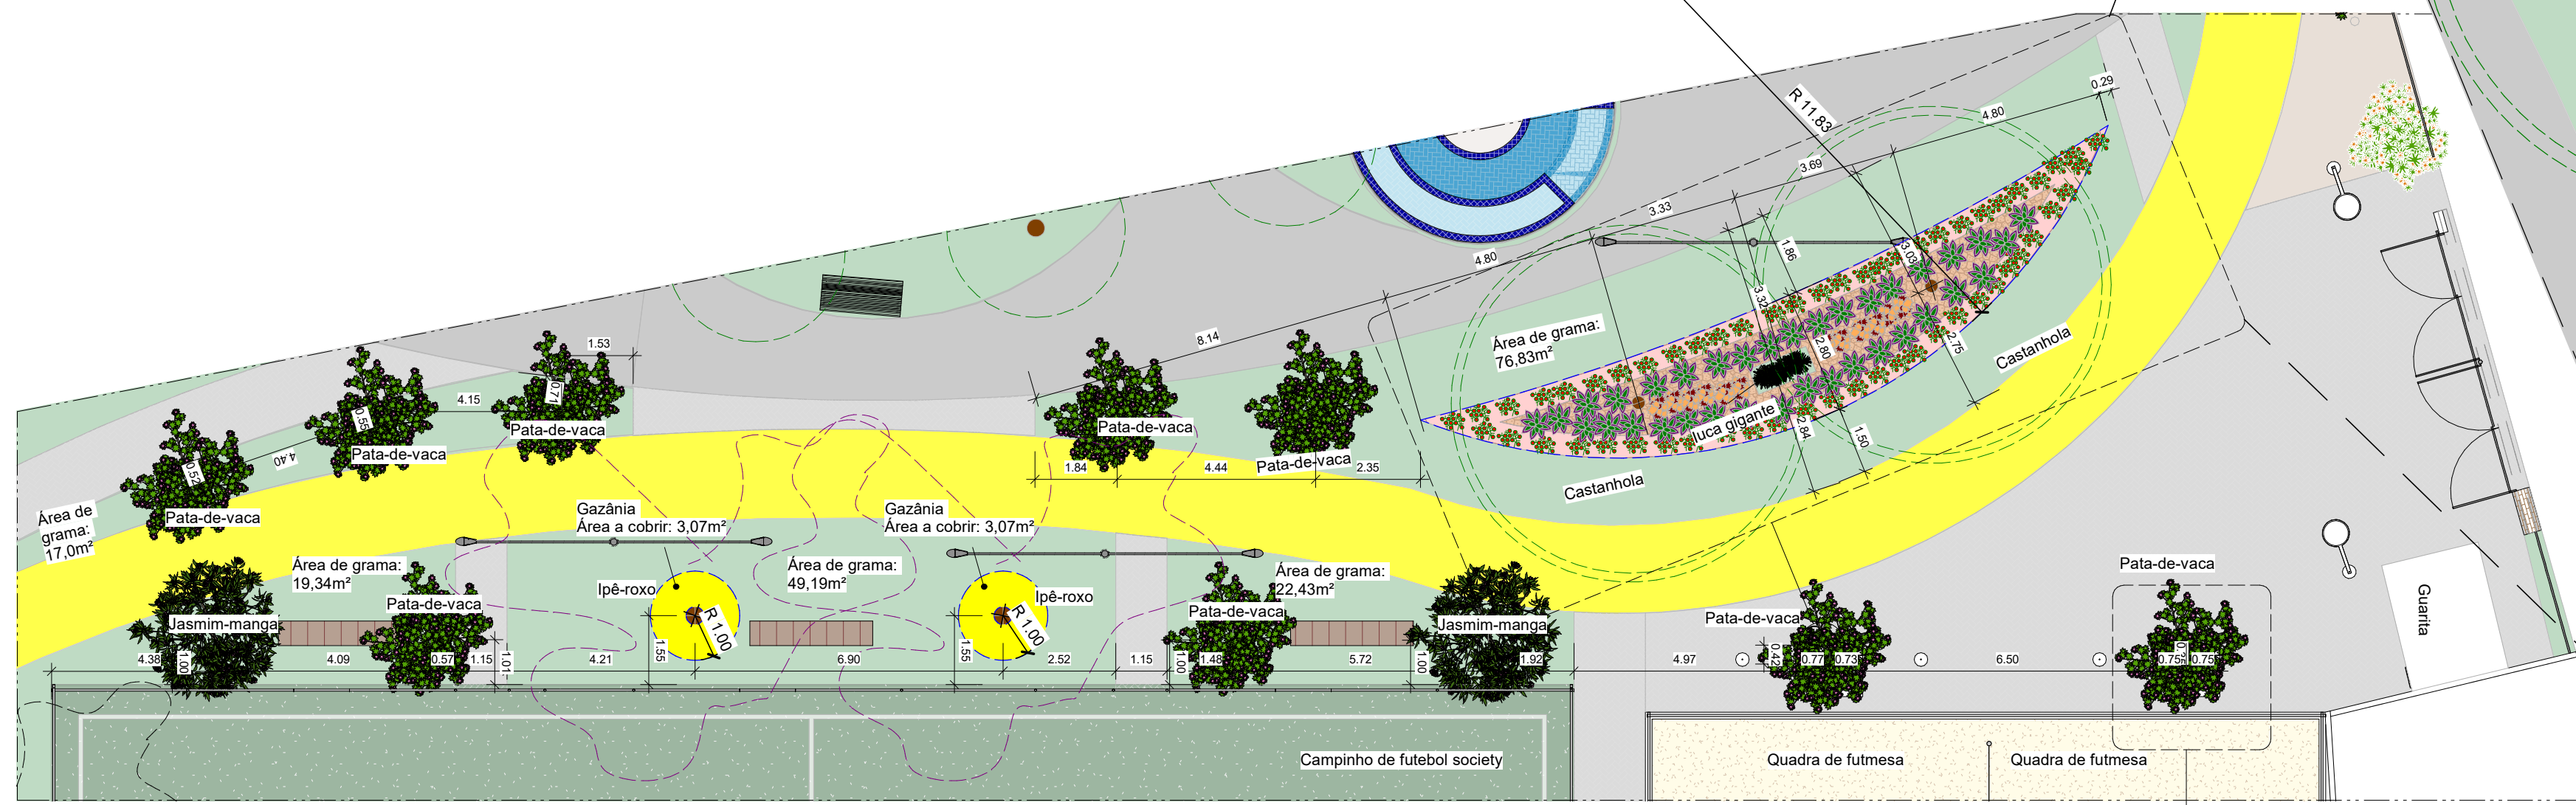

3 Planta de locação das mudas - A4
ESCALA 1:125

DESCRIÇÃO:

Projeto urbanístico/paisagístico para o Parque Maria dos Anjos no município de Toritama - PE.

Bruna Rafaela de Assis
Arquiteta e Urbanista
CAU A170058-8

Renata Karine da Silva Bertolino
Arquiteta e Urbanista
CAU A187586-8

Município de Toritama
C.N.P.J.11.245.054/0001-39

NATUREZA:
Projeto paisagístico

PROPRIETÁRIO:
Município de Toritama
C.N.P.J.11.245.054/0001-39

DESENHOS:

Planta de locação de mudas A3
Planta de locação de mudas A4
Croqui de referência
Detalhe do canteiro das castanholas
Detalhe dos alegretes A4

ÁREAS GERAIS:

Área do terreno = 11.948,96m² 100%
Área de solo natural = 05.049,58m² 42,25%
Área de solo permeável = 05.049,58m² 42,25%
Área de solo impermeável = 06.899,38m² 57,74%
Área construída = 374,68m² 03,13%
Área construída de apoio (quiosques)= 45m²
Área de piso do acesso da entrada 01= 1.932,50m²

ENGENHARIA
ARQUITETURA - PROJETOS - OBRAS

ESCALA: Como indicado

DATA: Janeiro de 2022

PRANCHA:
VEGETAÇÃO

04/06