



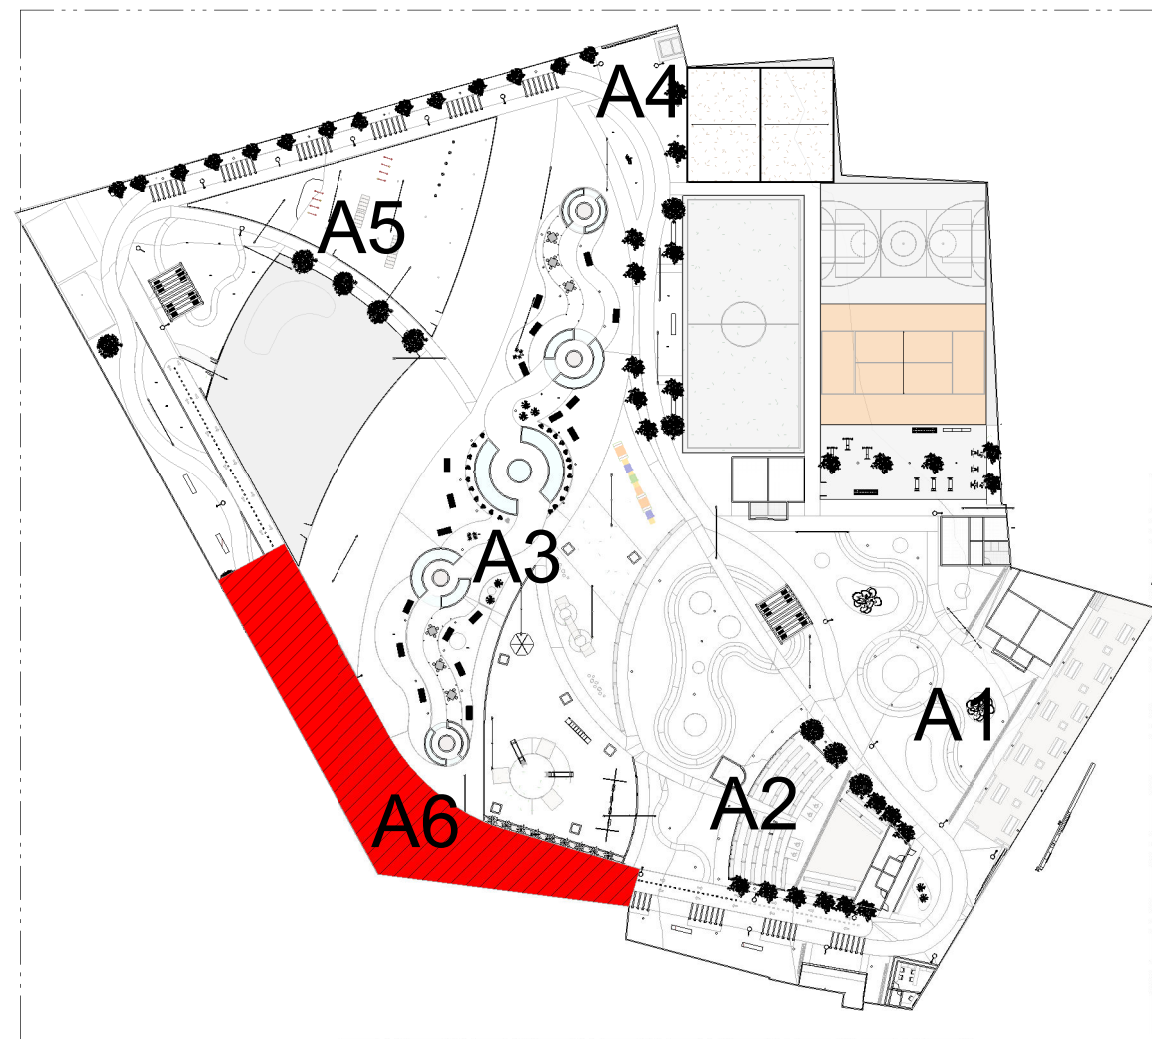

3 Croqui de referência-A6
ESCALA 1:1000

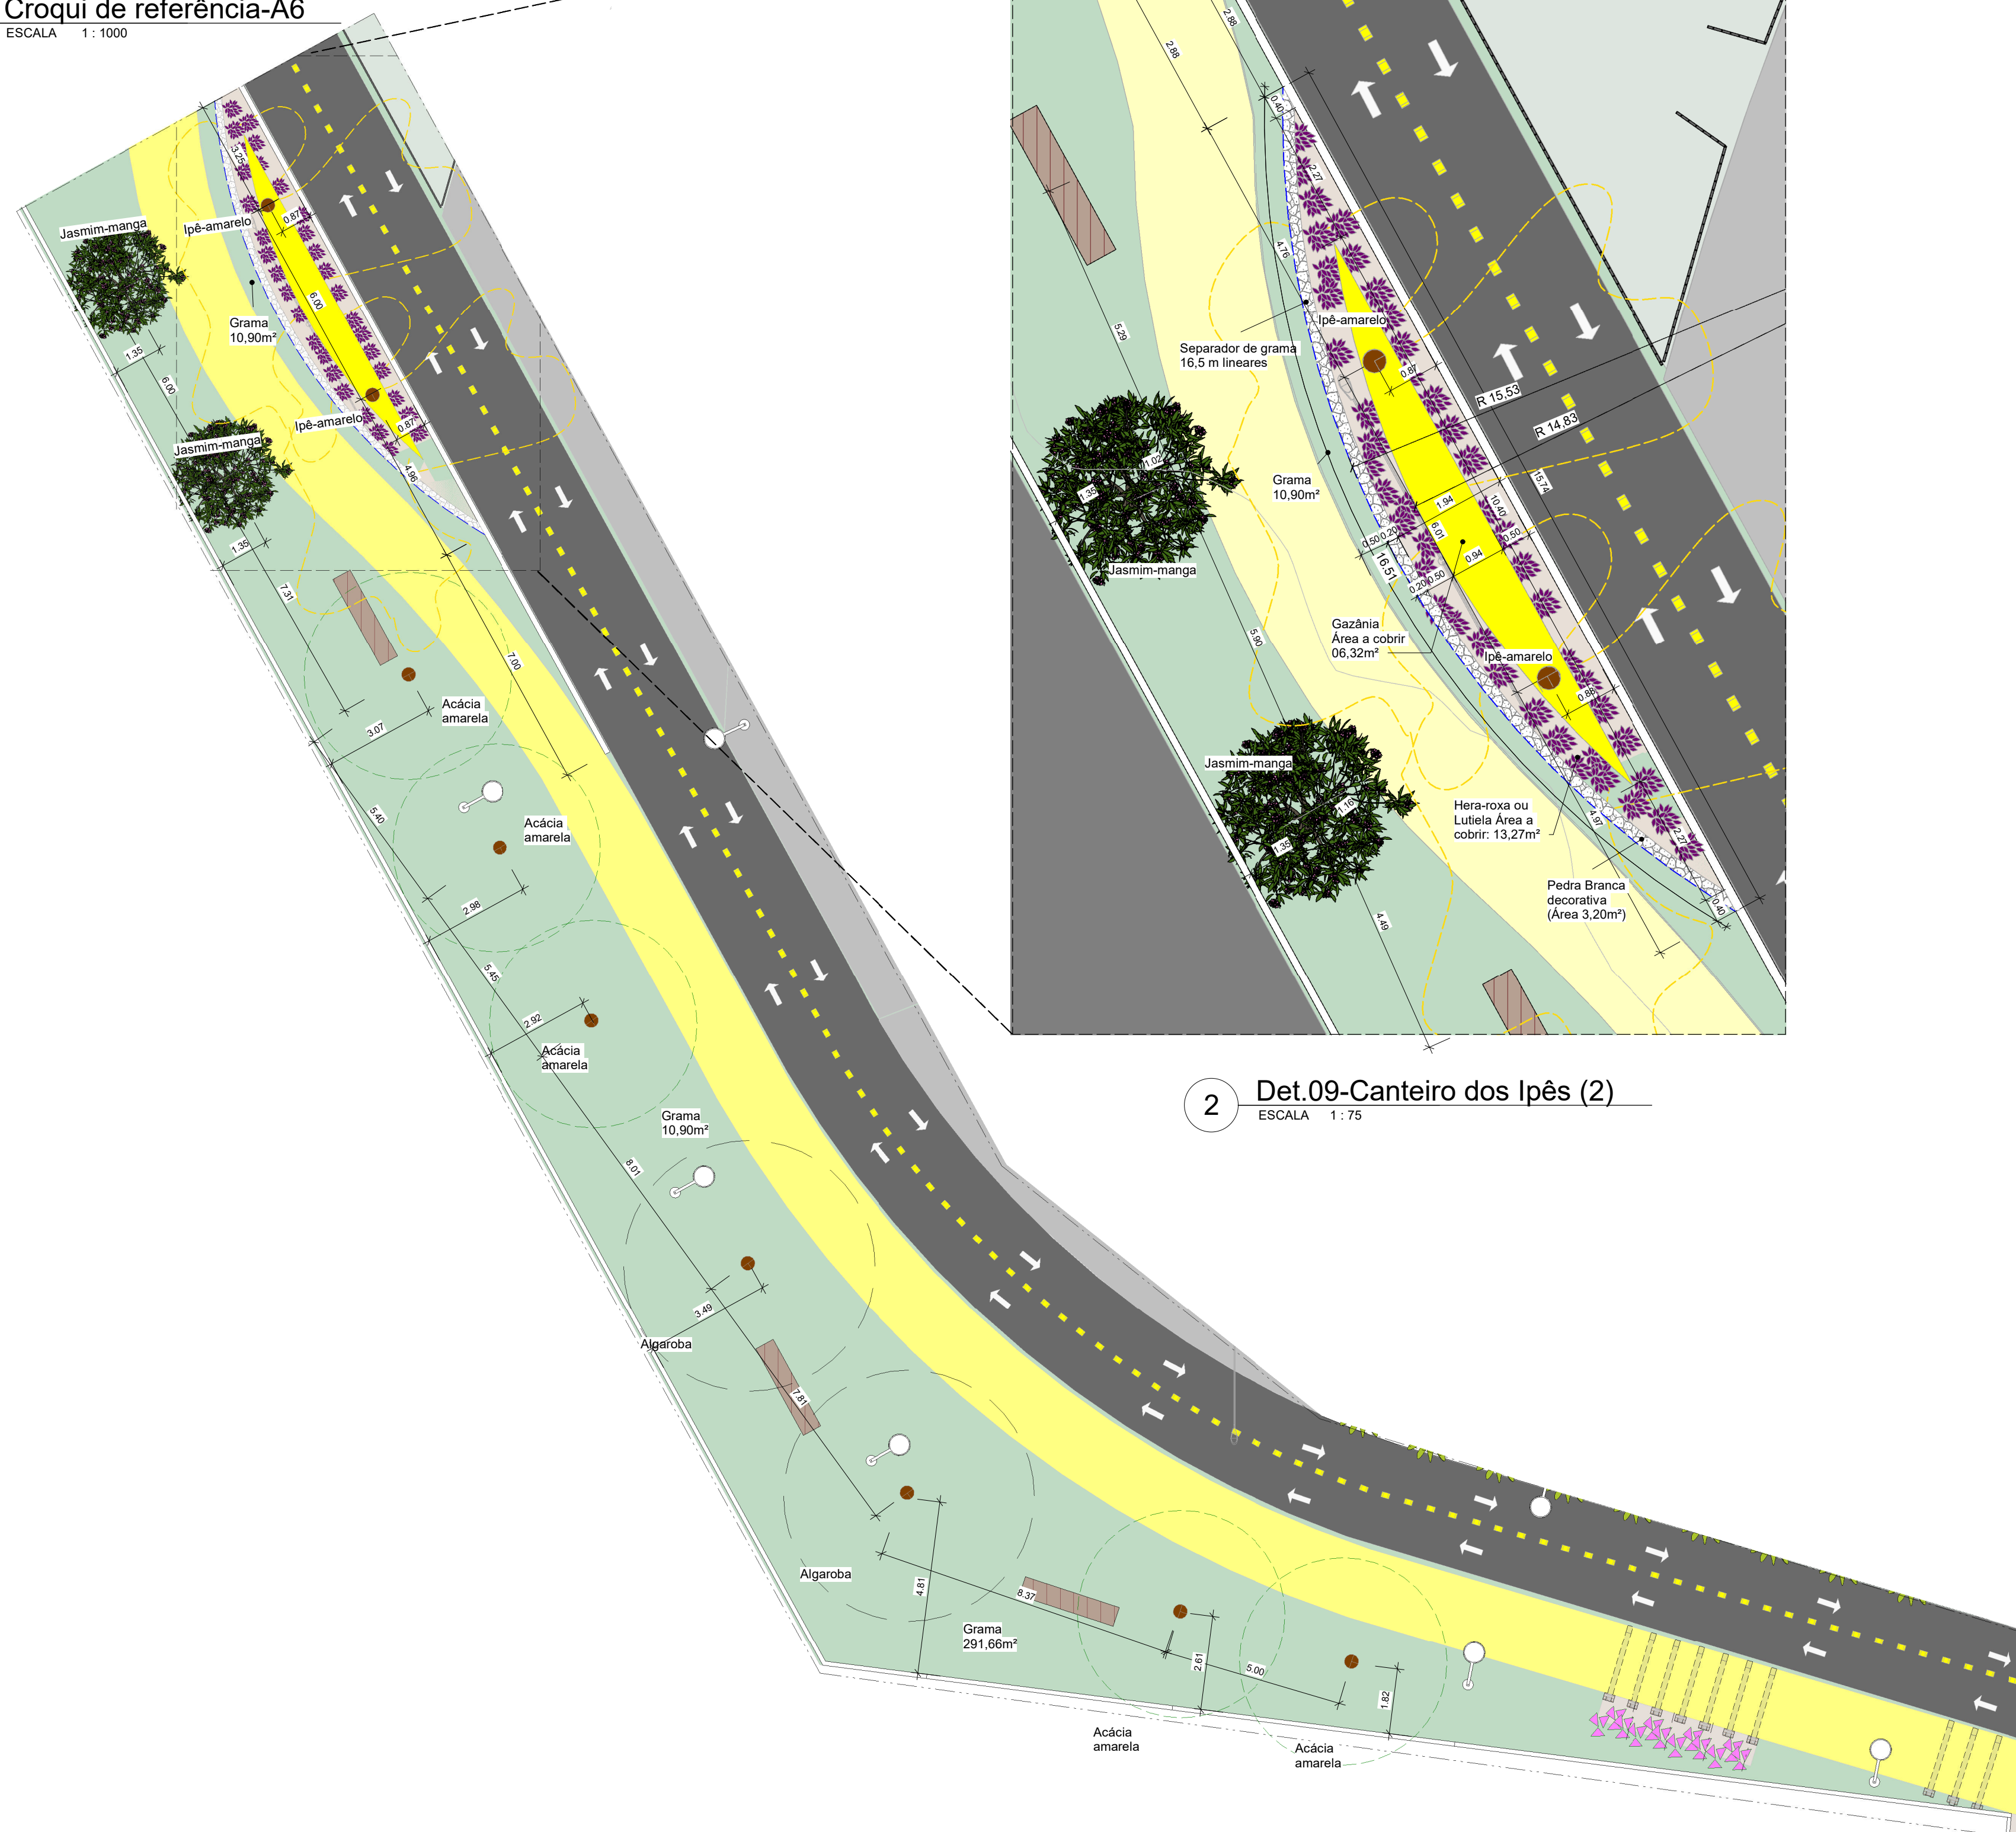

1 Planta de locação das mudas - A5
ESCALA 1:125

2 Det.09-Canteiro dos Ipês (2)
ESCALA 1:75

LEGENDA COBERTURA VEGETAL

Palmeiras			Árvores de grande e médio porte			Árvores de pequeno porte e arbustos		
Nome	Imagem	Símbolo	Nome	Imagem	Símbolo	Nome	Imagem	Símbolo
Carnaúba (Copernicia prunifera)			Craibeira (Tabebuia chrysotricha)			Dracena Tricolor (Dracena marginata)		
QT. : 02 mudas			QT. : 15 mudas			QT. : 09 mudas (grandes) ou 18 mudas (pequenas)		
OBS. : Plantar em cova com profundidade de 50cm. Podendo variar de acordo com o porte da muda.			OBS. : Plantar em cova com profundidade de 50cm. Podendo variar de acordo com o porte da muda.			OBS. : Plantar em cova com profundidade de 30cm. Podendo variar de acordo com o porte da muda.		
Palmeira bismarquia (BismarckianobilisHild.)			Castanhola (Amendoieira-da-praia) (Terminalia catappa)			Buganvillea; Primavera; (flor roxa) (Bougainvillea)		
QT. : 02 mudas			QT. : 10 mudas			QT. : 48 mudas		
OBS. : Plantar em cova com profundidade de 40cm. Podendo variar de acordo com o porte da muda.			OBS. : Plantar em cova com profundidade de 50cm. Podendo variar de acordo com o porte da muda.			Buganvillea; Primavera; (flor laranja) (Bougainvillea)		
Palmeira Areca-Bambu (Dypsis lutescens)			Algaroba (Prosopis juliflora)			QT. : 24 mudas		
QT. : 05 mudas			QT. : 15 mudas			Buganvillea; Primavera; (flor rosa) (Bougainvillea)		
OBS. : Plantar em cova com profundidade de 30cm. Podendo variar de acordo com o porte da muda.			OBS. : Plantar em cova com profundidade de 50cm. Podendo variar de acordo com o porte da muda.			QT. : 20 mudas		
Cica (Dypsis lutescens) ou Cica Revoluta (Tibouchina granulosa)			Flamboyant (Delonix regia)			Jasmim-manga (Plumeria rubra)		
QT. : 07 mudas			QT. : 05 mudas			QT. : 12 mudas		
OBS. : Plantar em cova com profundidade de 30cm. Podendo variar de acordo com o porte da muda.			OBS. : Plantar em cova com profundidade de 50cm. Podendo variar de acordo com o porte da muda.			Jasmim da Venezuela (Buquê-de-noiva) (Plumeria pudica)		
QT. : 06 mudas			QT. : 04 mudas			QT. : 14 mudas		
Arbustos, flores e forrações			OBS. : Plantar em cova com profundidade de 50cm. Podendo variar de acordo com o porte da muda.			Chapéu-de-couro (Acalypha wilkesiana)		
Nome	Imagem	Símbolo	Ipê Branco (Tabebuia roseoalba)			QT. : Área a cobrir de 28,30m²		
Hera roxa/Lutela (Alternanthera dentata)			QT. : 02 mudas			OBS. : Em caso de não encontrar substituir por Megasepasma erythrochlamys ou similar(sol pleno)		
QT. : Área a cobrir de 88,70²			OBS. : Plantar em cova com profundidade de 40cm. Podendo variar de acordo com o porte da muda.			lucá gigante (Yucca gigantea)		
OBS. : Em caso de não encontrar a espécie pode substituir por Lambi-rosa ou similar (sol pleno).			Ipê roxo (Handroanthus impetiginosus)			QT. : 01 mudas		
Abacaxi roxo (Tradescantia spathacea)			QT. : 03 mudas			OBS. : Em caso de não encontrar pode substituir por ou-ra Petúnia, ou, 1mlar com flores(sol pleno)		
QT. : Área a cobrir de 27,34m²			OBS. : Plantar em cova com profundidade de 40cm. Podendo variar de acordo com o porte da muda.			Bambuzinho de Jardim (Bambusa nana)		
OBS. : Em caso de não encontrar a espécie pode substituir por Lambi-rosa ou similar (sol pleno).			Acácia amarela (Cassia sp.)			QT. : 22 mudas (est.) total de 32,8m lineares		
Rosinha do sol (Aptenia cordifolia)			QT. : 34 mudas			OBS. : Em caso de não encontrar pode substituir por ou-ra Petúnia, ou, 1mlar com flores(sol pleno)		
QT. : Área a cobrir de 109,60m²			OBS. : Plantar muda em cova com profundidade de 40cm.Podendo variar de acordo com porte da muda.			Mandacaru (Cereus jamacaru)		
OBS. : Em caso de não encontrar a espécie pode substituir por 11 horas ou similar (sol pleno).			Pata-de-vaca (Bauhinia forficata)			QT. : 02 mudas		
Petúnia (flor laranja) (Petúnia x hybrida)			QT. : 23 mudas			OBS. : Em caso de não encontrar pode substituir por Dracena Tricolor		
QT. : Área a cobrir de 89,49m²			DESCRÇÃO:			Projeto urbano/paisagístico para o Parque Maria dos Anjos no município de Toritama - PE.		
OBS. : Em caso de não encontrar pode substituir por ou- tra Petúnia, ou, 11 horas, ou, similar com flores(sol pleno)			Bruna Rafaela de Assis Arquiteta e Urbanista CAU A170058-8			Renata Karine da Silva Bertolino Arquiteta e Urbanista CAU A187586-8		
Petúnia (flor rosa) (Petúnia x hybrida)			Município de Toritama C.N.P.J.11.245.054/0001-39			NATUREZA: Projeto paisagístico		
QT. : Área a cobrir de 40,66m²			OBS. : Em caso de não encontrar pode substituir por 11 horas, ou, Cravineas, ou, similar com flores(sol pleno)			DESENHOS: Planta de locação das mudas A6 Croqui de referência		
OBS. : Em caso de não encontrar a espécie pode substituir por 11 horas, ou, Cravineas, ou, similar com flores(sol pleno)			11 horas(vermelha) (Portulaca grandiflora)			PROPRIETÁRIO: Município de Toritama C.N.P.J.11.245.054/0001-39		
QT. : Área a cobrir de 28,47m²			OBS. : Em caso de não encontrar pode substituir por outra cor, ou, substituir por similar flores(sol pleno)			ÁREAS GERAIS: Área do terreno = 11.948,96m² 100% Área de solo natural = 05.049,58m² 42,25% Área de solo permeável = 05.049,58m² 42,25% Área de solo impermeável = 06.899,38m² 57,74% Área construída = 374,68m² 03,13% Área construída de apoio (quiosques)= 45m² Área de piso do acesso da entrada 01= 1.932,50m²		
Gazânia (Gazania rigens)			QT. : 38 mudas			ESCALA: Como indicado		
OBS. : Em caso de não encontrar a espécie pode substituir por Belamcada ou Ixora-midi ou similar			Helicônia (Heliconia psittacorum L.f.)			PRANCHA: VEGETAÇÃO		
QT. : Área a cobrir de 93,31m²			OBS. : Em caso de não encontrar a espécie pode substituir por Belamcada ou Ixora-midi ou similar			DATA: Janeiro de 2022		
OBS. : Em caso de não encontrar a espécie pode substituir por Belamcada ou Ixora-midi ou similar			Capim do Texas (Pennisetum setaceum rubrum)			06/06		
QT. : Área a cobrir de 26,55m²			OBS. : Em caso de não encontrar a espécie pode substituir por Ixora-midi ou Ixora (Ixora Coccinea)					
OBS. : Em caso de não encontrar a espécie pode substituir por Ixora-midi ou Ixora (Ixora Coccinea)			Pingo de Ouro (Duranta repens)					
QT. : Área a cobrir de 21,86m²			OBS. : Em caso de não encontrar a espécie pode substituir por (Dianella tasmanica), Murta, Ixora, Belamcada ou similar					
OBS. : Em caso de não encontrar a espécie pode substituir por (Dianella tasmanica), Murta, Ixora, Belamcada ou similar			Murta-comum-brasileira (Blepharocalyx salicifolius)					
QT. : Área a cobrir de 6,82m²			OBS. : Em caso de não encontrar a espécie pode substituir por (Dianella tasmanica) ou similar(sol pleno)					
OBS. : Em caso de não encontrar a espécie pode substituir por (Dianella tasmanica) ou similar(sol pleno)			Ixora Midi (Ixora Coccinea)					
QT. : Área a cobrir de 9,69m²			OBS. : Em caso de não encontrar a espécie pode substituir por outra para cerca viva(sol pleno)					
OBS. : Em caso de não encontrar a espécie pode substituir por outra para cerca viva(sol pleno)			Bromélia (Hohenbergia Castellanosii)					
QT. : 4 unidades			OBS. : Em caso de não encontrar pode substituir por similar (sol pleno) ou petúnias.					