



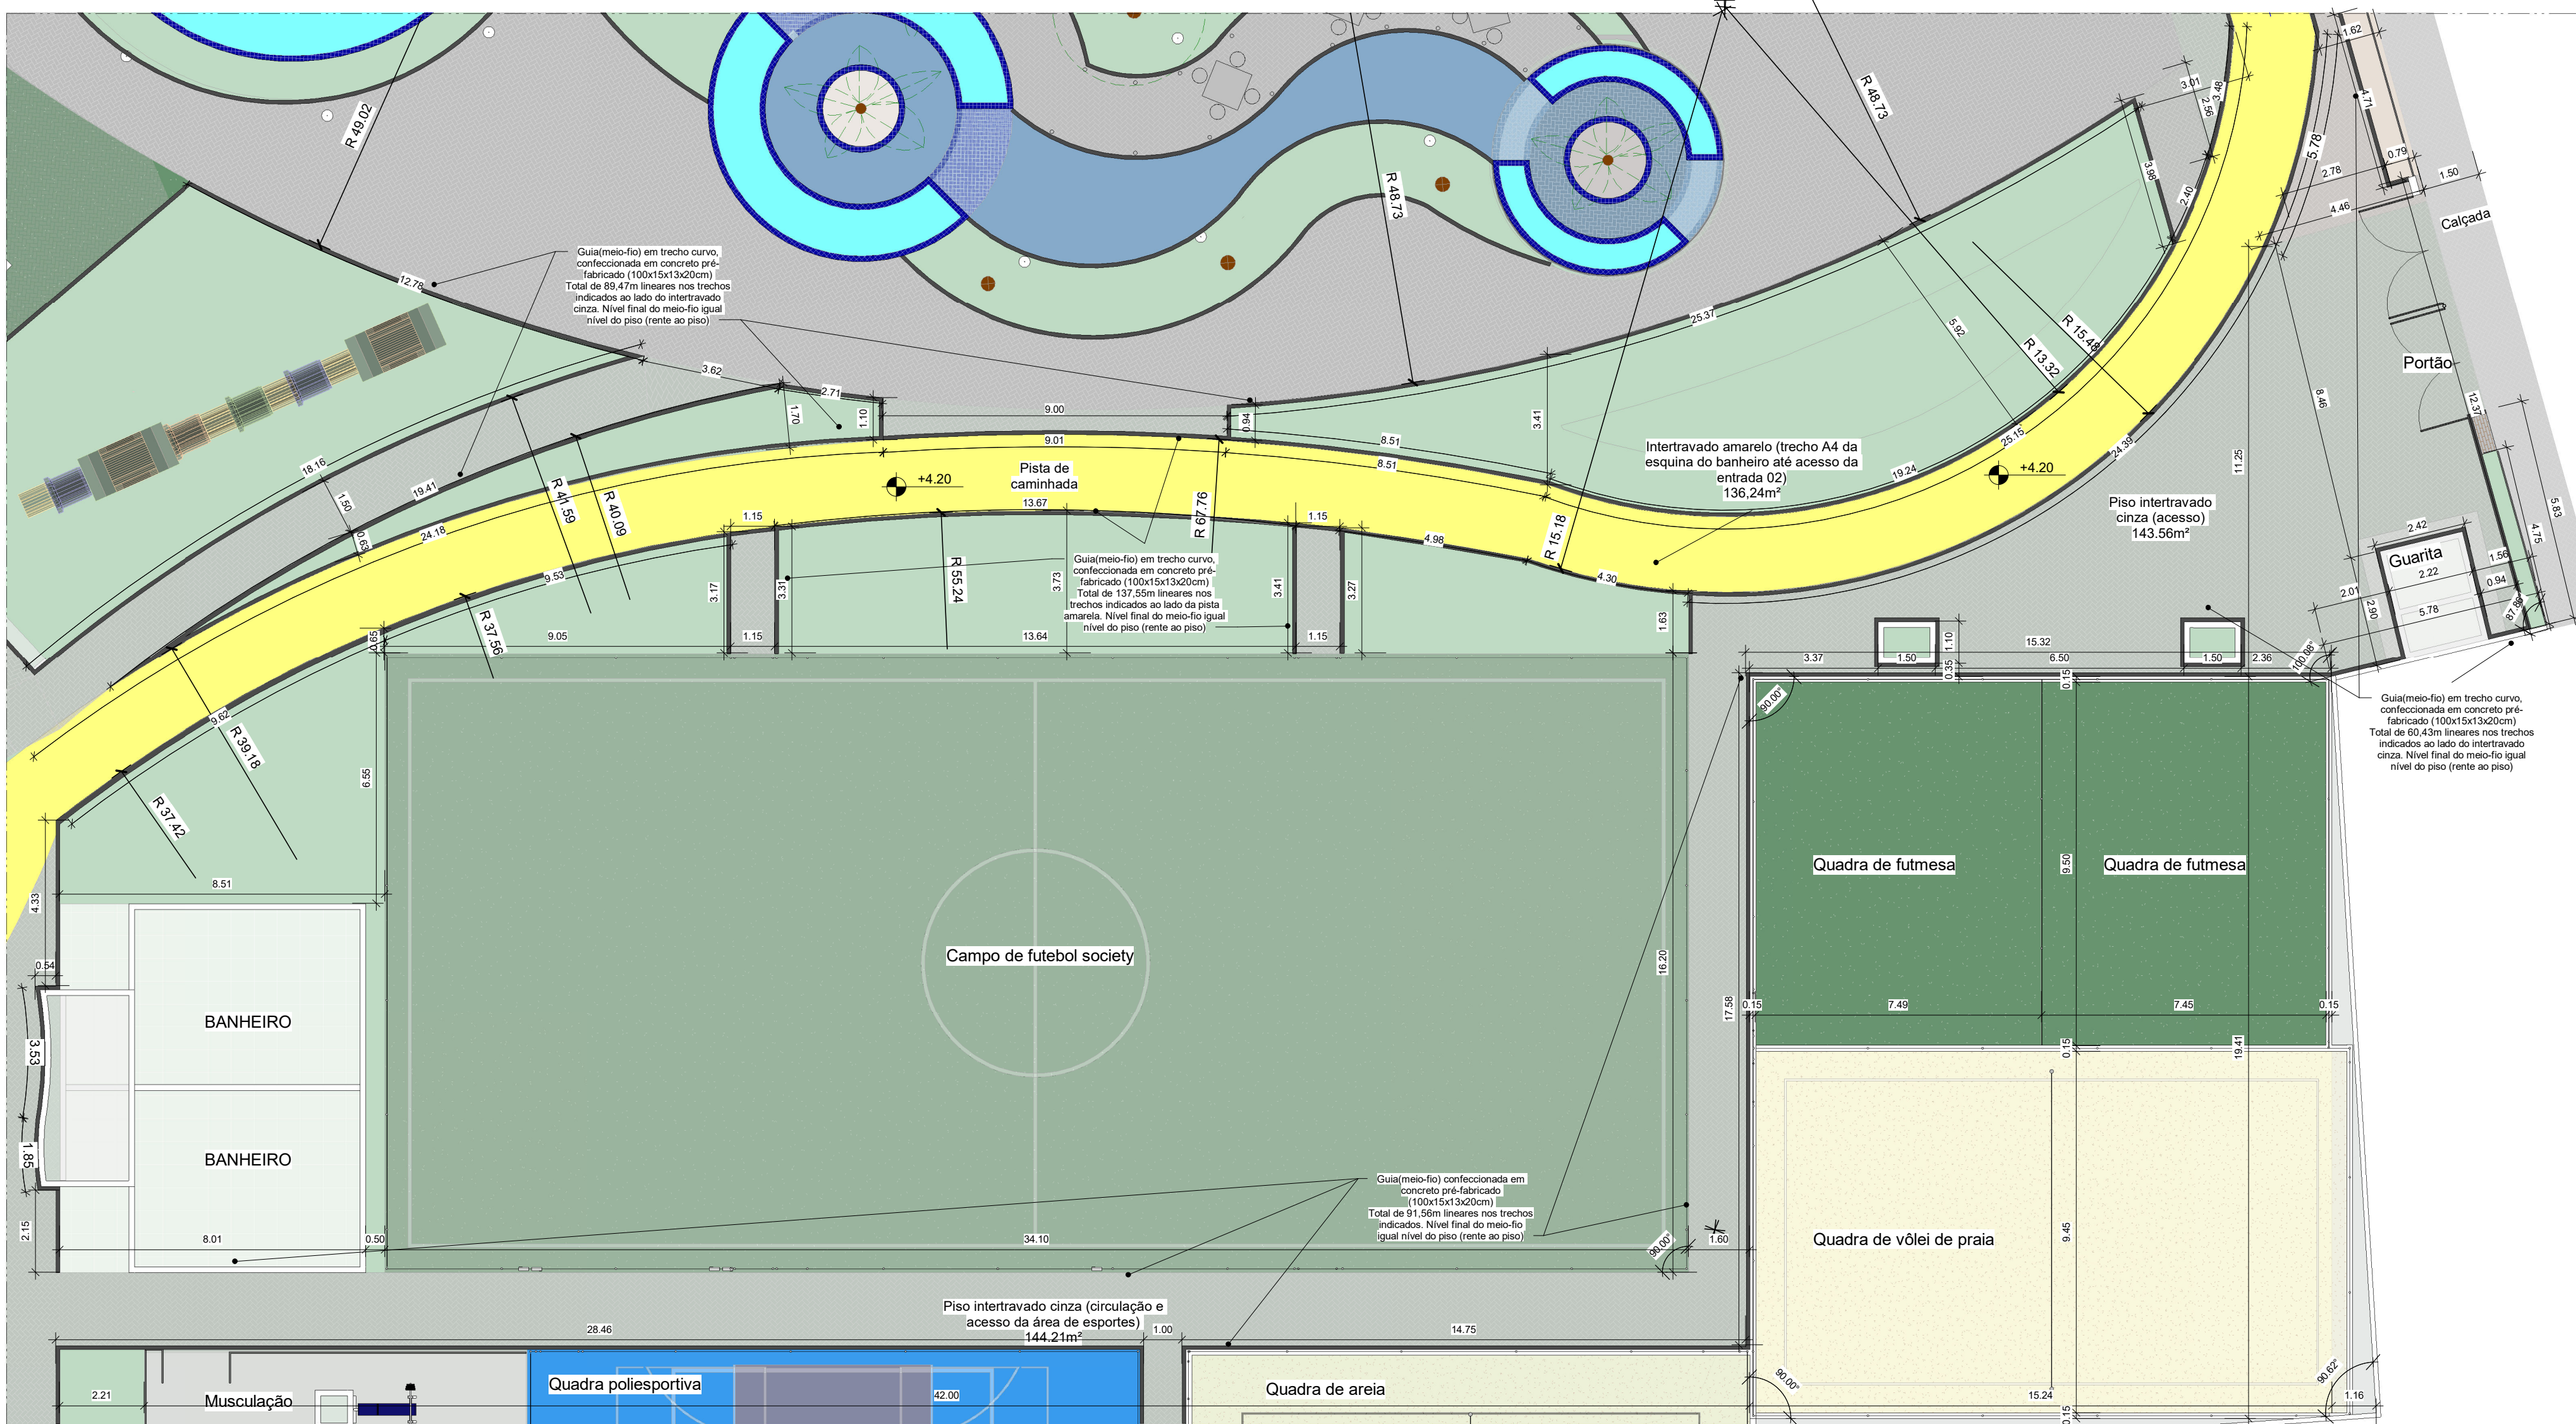

2 Planta de localização do piso tátil A4
ESCALA 1 : 125

OBS.1.: Para melhorar a leitura do desenho os pisos tateis foram ocultos dessa vista e colocados em destaque nas plantas de localização de piso tátil.
OBS.2.: Os pisos tateis (de concreto) devem ser assentados junto aos demais pisos (de forma integrada) conforme a NBR16537 /2016 e para isso conferir as cotas e disposição dos pisos tateis que estão nas plantas de localização do piso tátil.

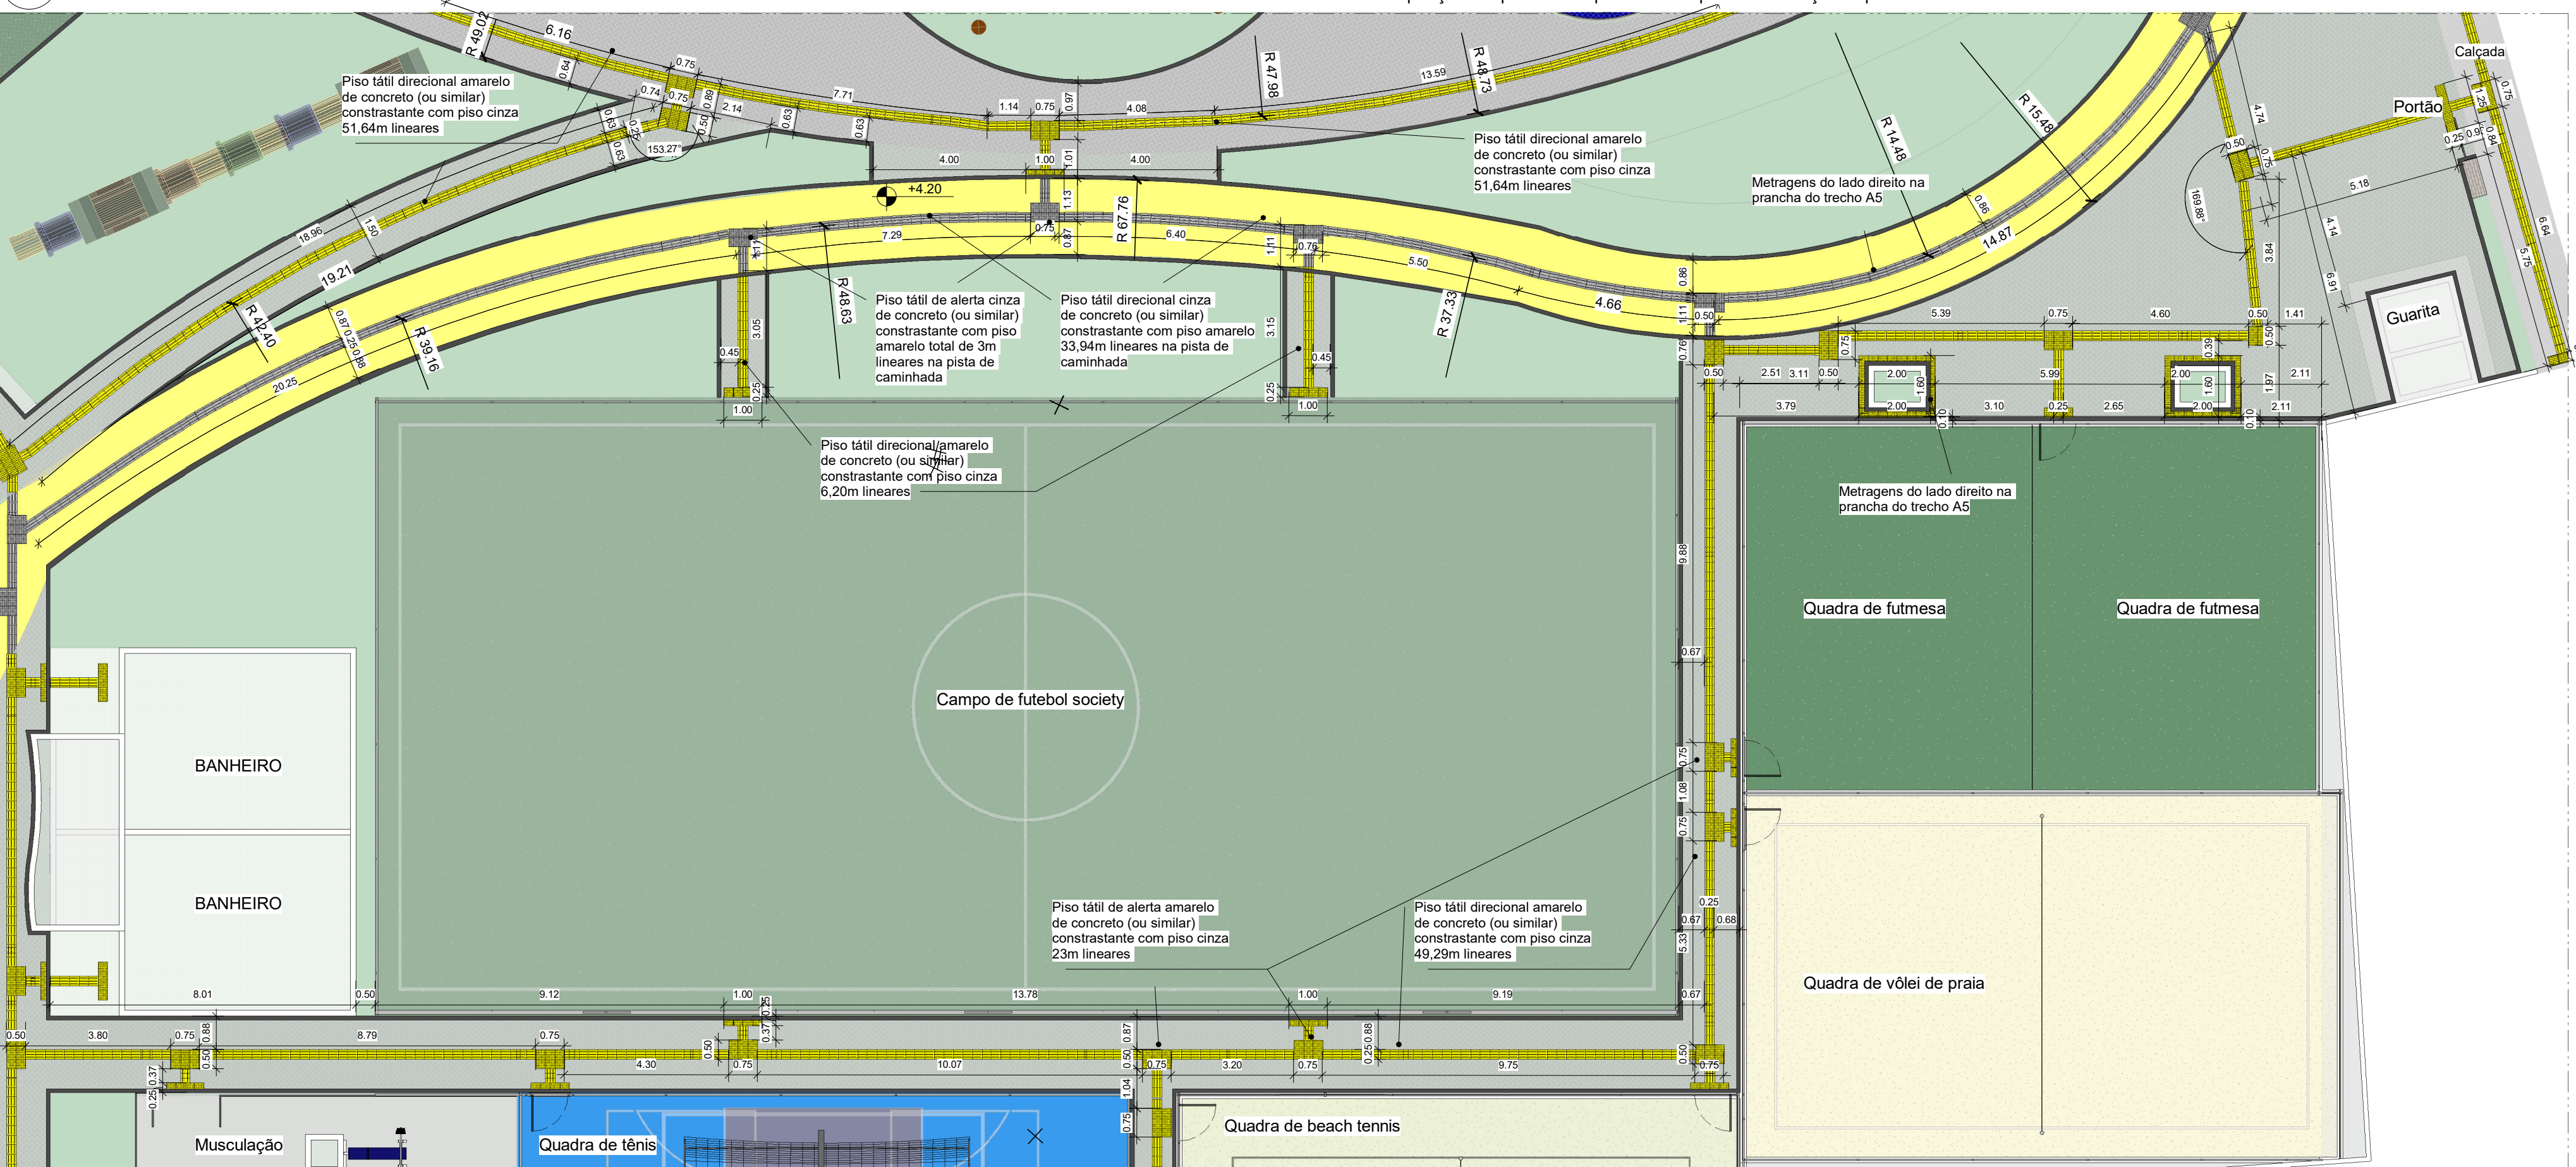


1 Planta de localização do piso tátil A4
ESCALA 1 : 125

Total de piso tátil direcional no recorte A4=141,07m
Total de piso tátil de alerta no recorte A4=26 m



3 Croqui de referência A4
ESCALA 1 : 1000

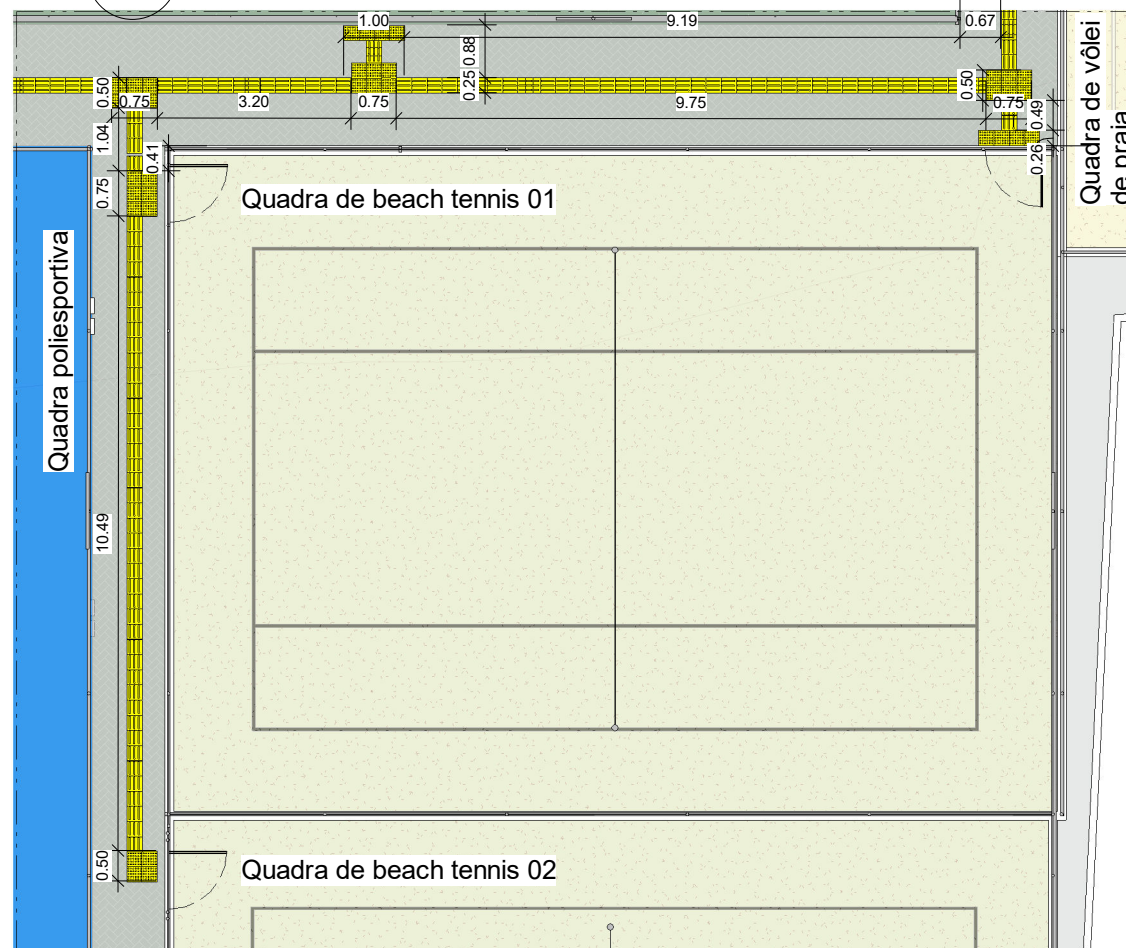

5 Planta de localização do piso tátil-Acesso as quadras de beach tennis
ESCALA 1 : 125

DESCRIÇÃO:

Projeto urbanístico/paisagístico para o Parque Maria dos Anjos no município de Toritama - PE.

Bruna Rafaela de Assis
Arquiteta e Urbanista
CAU A170058-8

Renata Karine da Silva Bertolino
Arquiteta e Urbanista
CAU A187586-8

Município de Toritama
C.N.P.J. 11.245.054/0001-39

NATUREZA:
Projeto paisagístico

PROPRIETÁRIO:
Município de Toritama
C.N.P.J. 11.245.054/0001-39

DESENHOS:
PAGINAÇÃO
Planta de paginação de piso A4
Planta de localização de piso tátil A4
Croqui de referência



ÁREAS GERAIS:
Área do terreno = 11.948,96m² 100%
Área de solo natural = 05.015,95m² 41,98%
Área de solo permeável = 05.015,95m² 41,98%
Área de solo impermeável = 06.933,01m² 58,02%
Área construída = 374,68m² 03,13%
Área construída de apoio (6 quiosques)= 55,44m²
Área de piso do acesso da entrada 01= 1.910m²

ESCALA: Como indicado

DATA: Junho de 2022

PRANCHA:
PAGINAÇÃO

06/10