




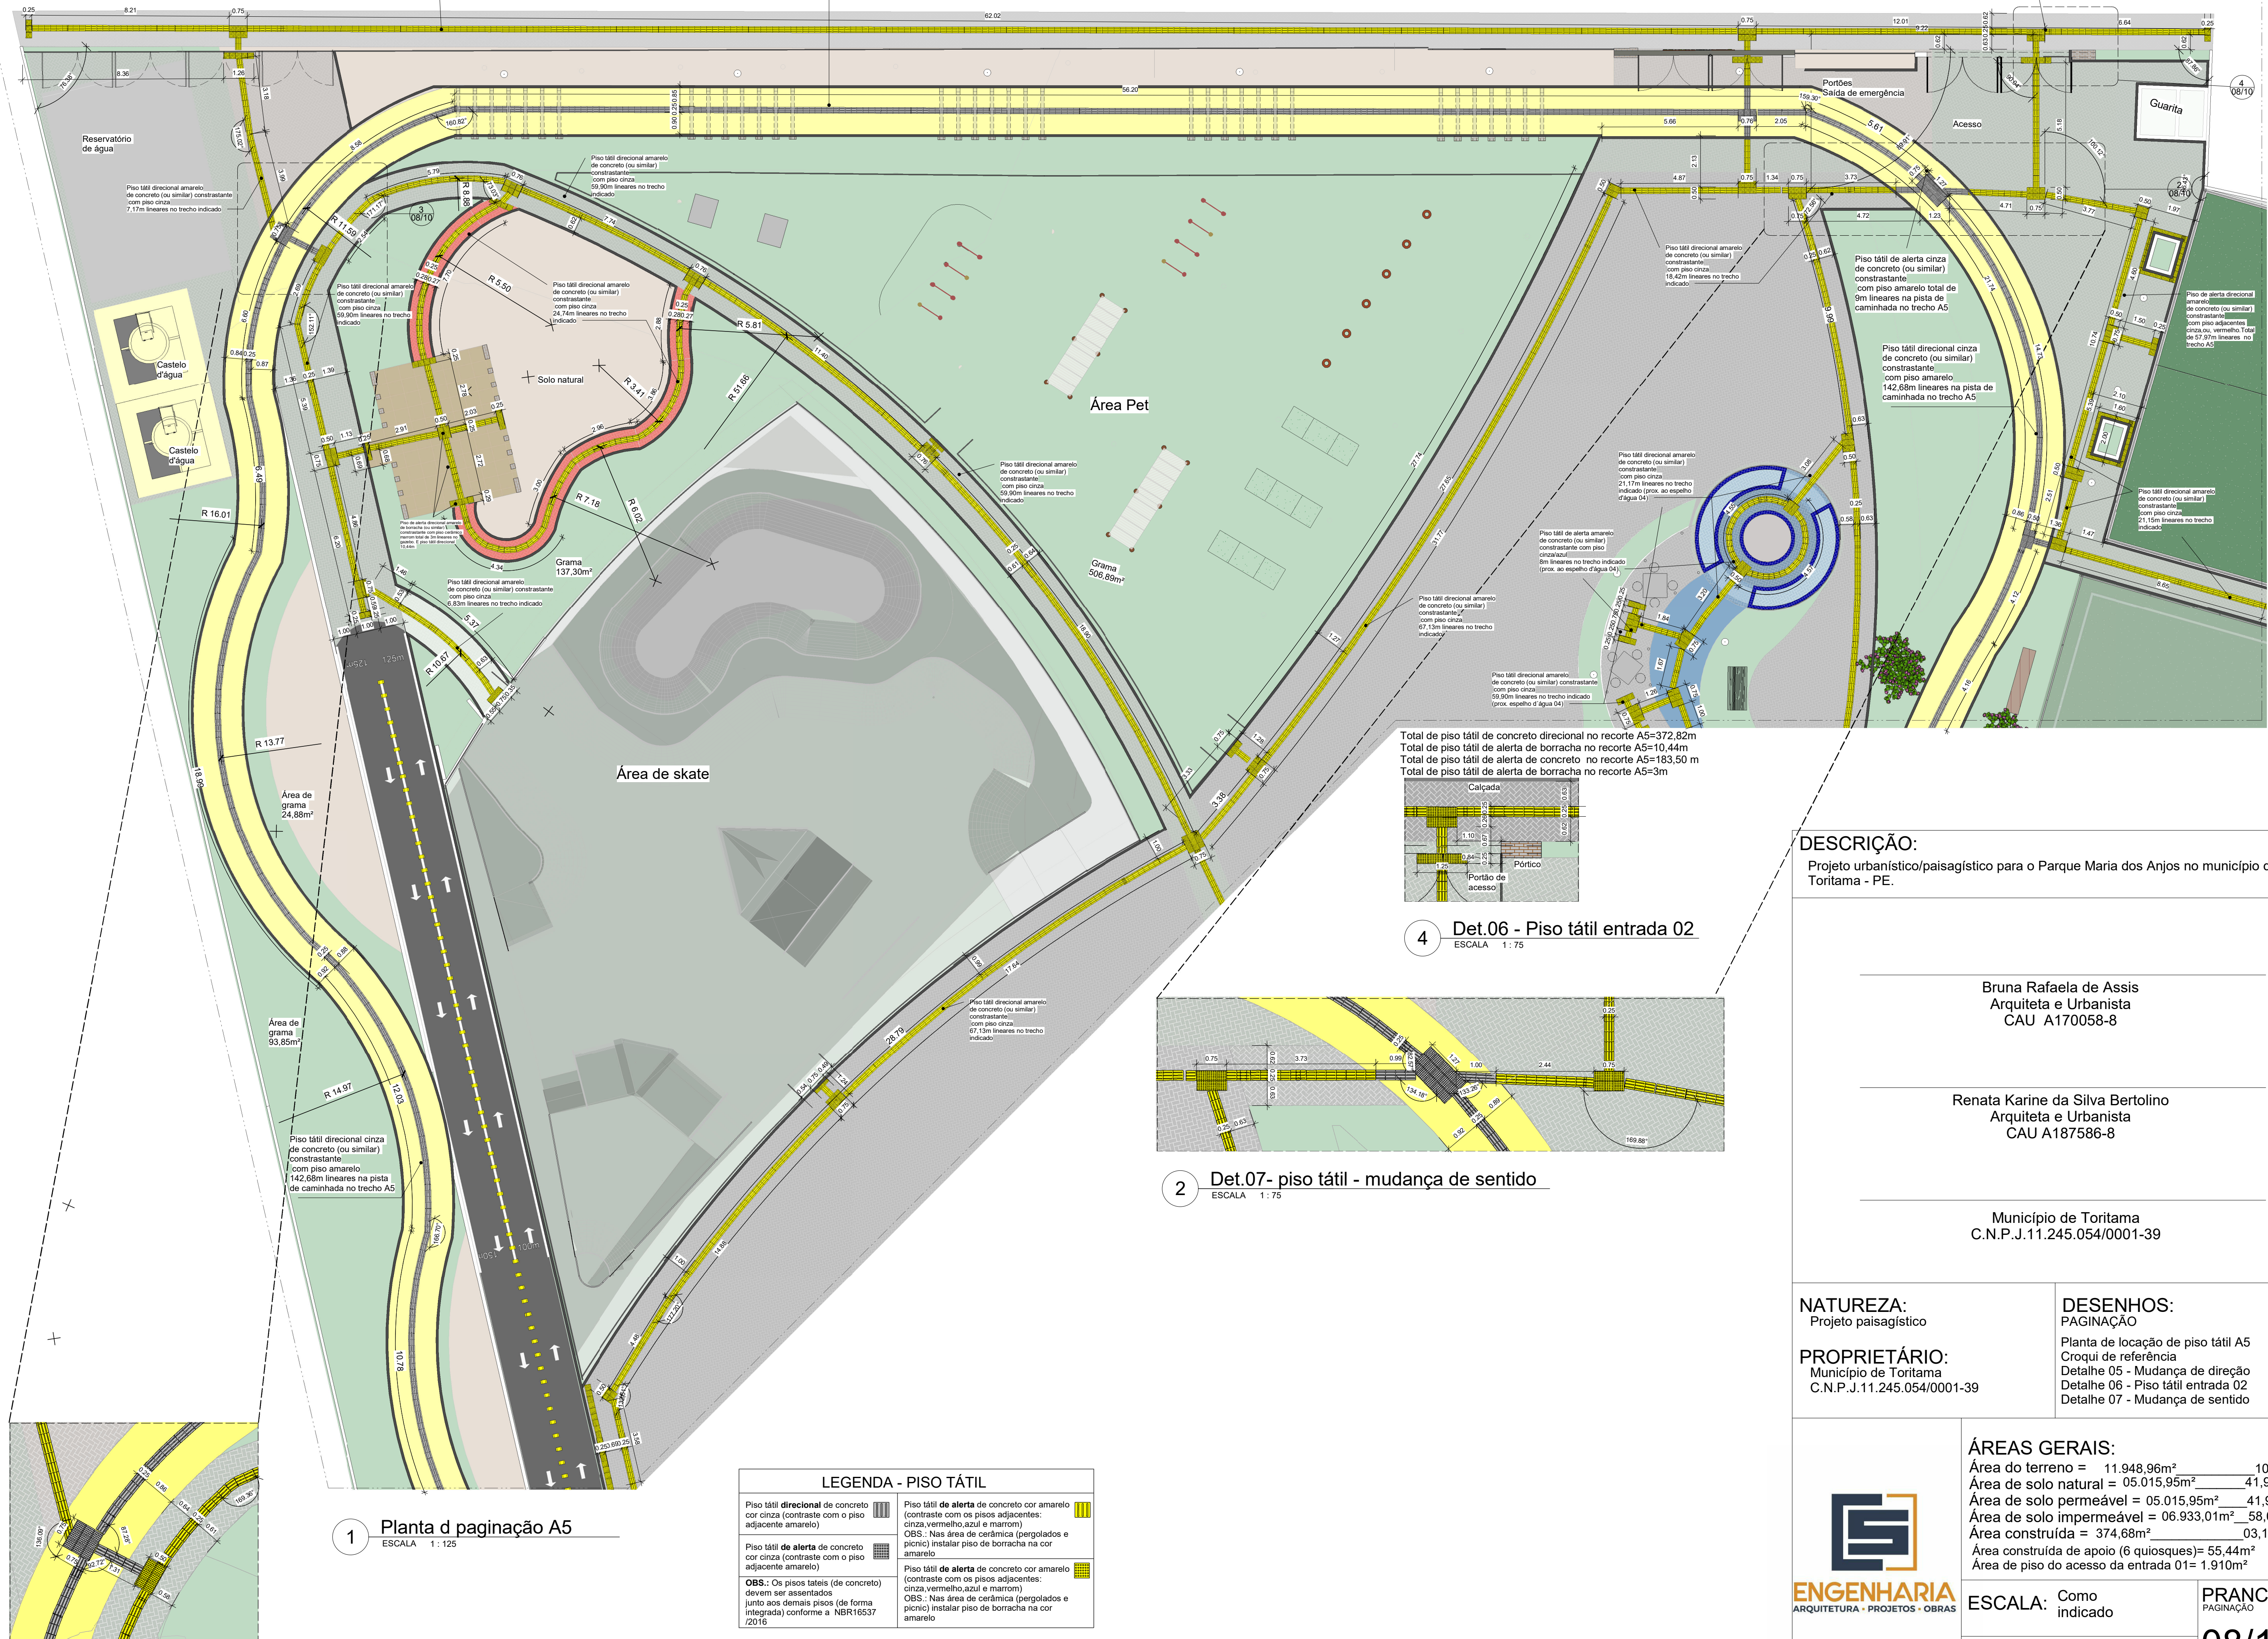

Total de piso tátil de concreto direcional no recorte A5=372,82m
Total de piso tátil de alerta de borracha no recorte A5=10,44m
Total de piso tátil de alerta de concreto no recorte A5=183,50 m
Total de piso tátil de alerta de borracha no recorte A5=3m

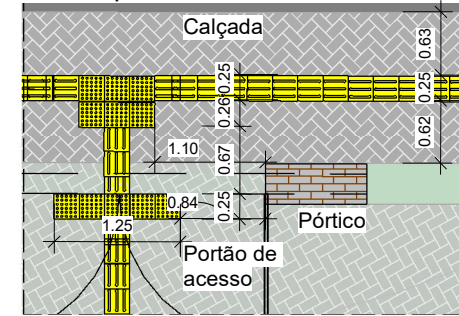

4 Det.06 - Piso tátil entrada 02
ESCALA 1:75

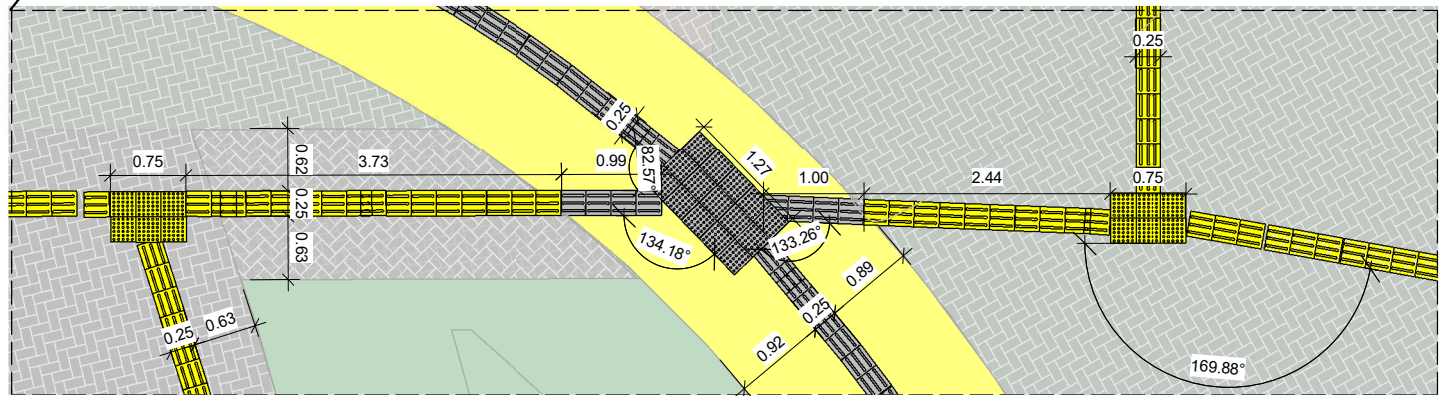

2 Det.07- piso tátil - mudança de sentido
ESCALA 1:75

DESCRIÇÃO:
Projeto urbanístico/paisagístico para o Parque Maria dos Anjos no município de Toritama - PE.

Bruna Rafaela de Assis
Arquiteta e Urbanista
CAU A170058-8

Renata Karine da Silva Bertolino
Arquiteta e Urbanista
CAU A187586-8

Município de Toritama
C.N.P.J.11.245.054/0001-39

NATUREZA:
Projeto paisagístico

PROPRIETÁRIO:
Município de Toritama
C.N.P.J.11.245.054/0001-39

DESENHOS:
PAGINAÇÃO
Planta de locação de piso tátil A5
Croqui de referência
Detalhe 05 - Mudança de direção
Detalhe 06 - Piso tátil entrada 02
Detalhe 07 - Mudança de sentido



ÁREAS GERAIS:	
Área do terreno =	11.948,96m² 100%
Área de solo natural =	05.015,95m² 41,98%
Área de solo permeável =	05.015,95m² 41,98%
Área de solo impermeável =	06.933,01m² 58,02%
Área construída =	374,68m² 03,13%
Área construída de apoio (6 quiosques)=	55,44m²
Área de piso do acesso da entrada 01=	1.910m²

ESCALA: Como indicado

DATA: Junho de 2022

PRANCHA: PAGINAÇÃO

08/10