




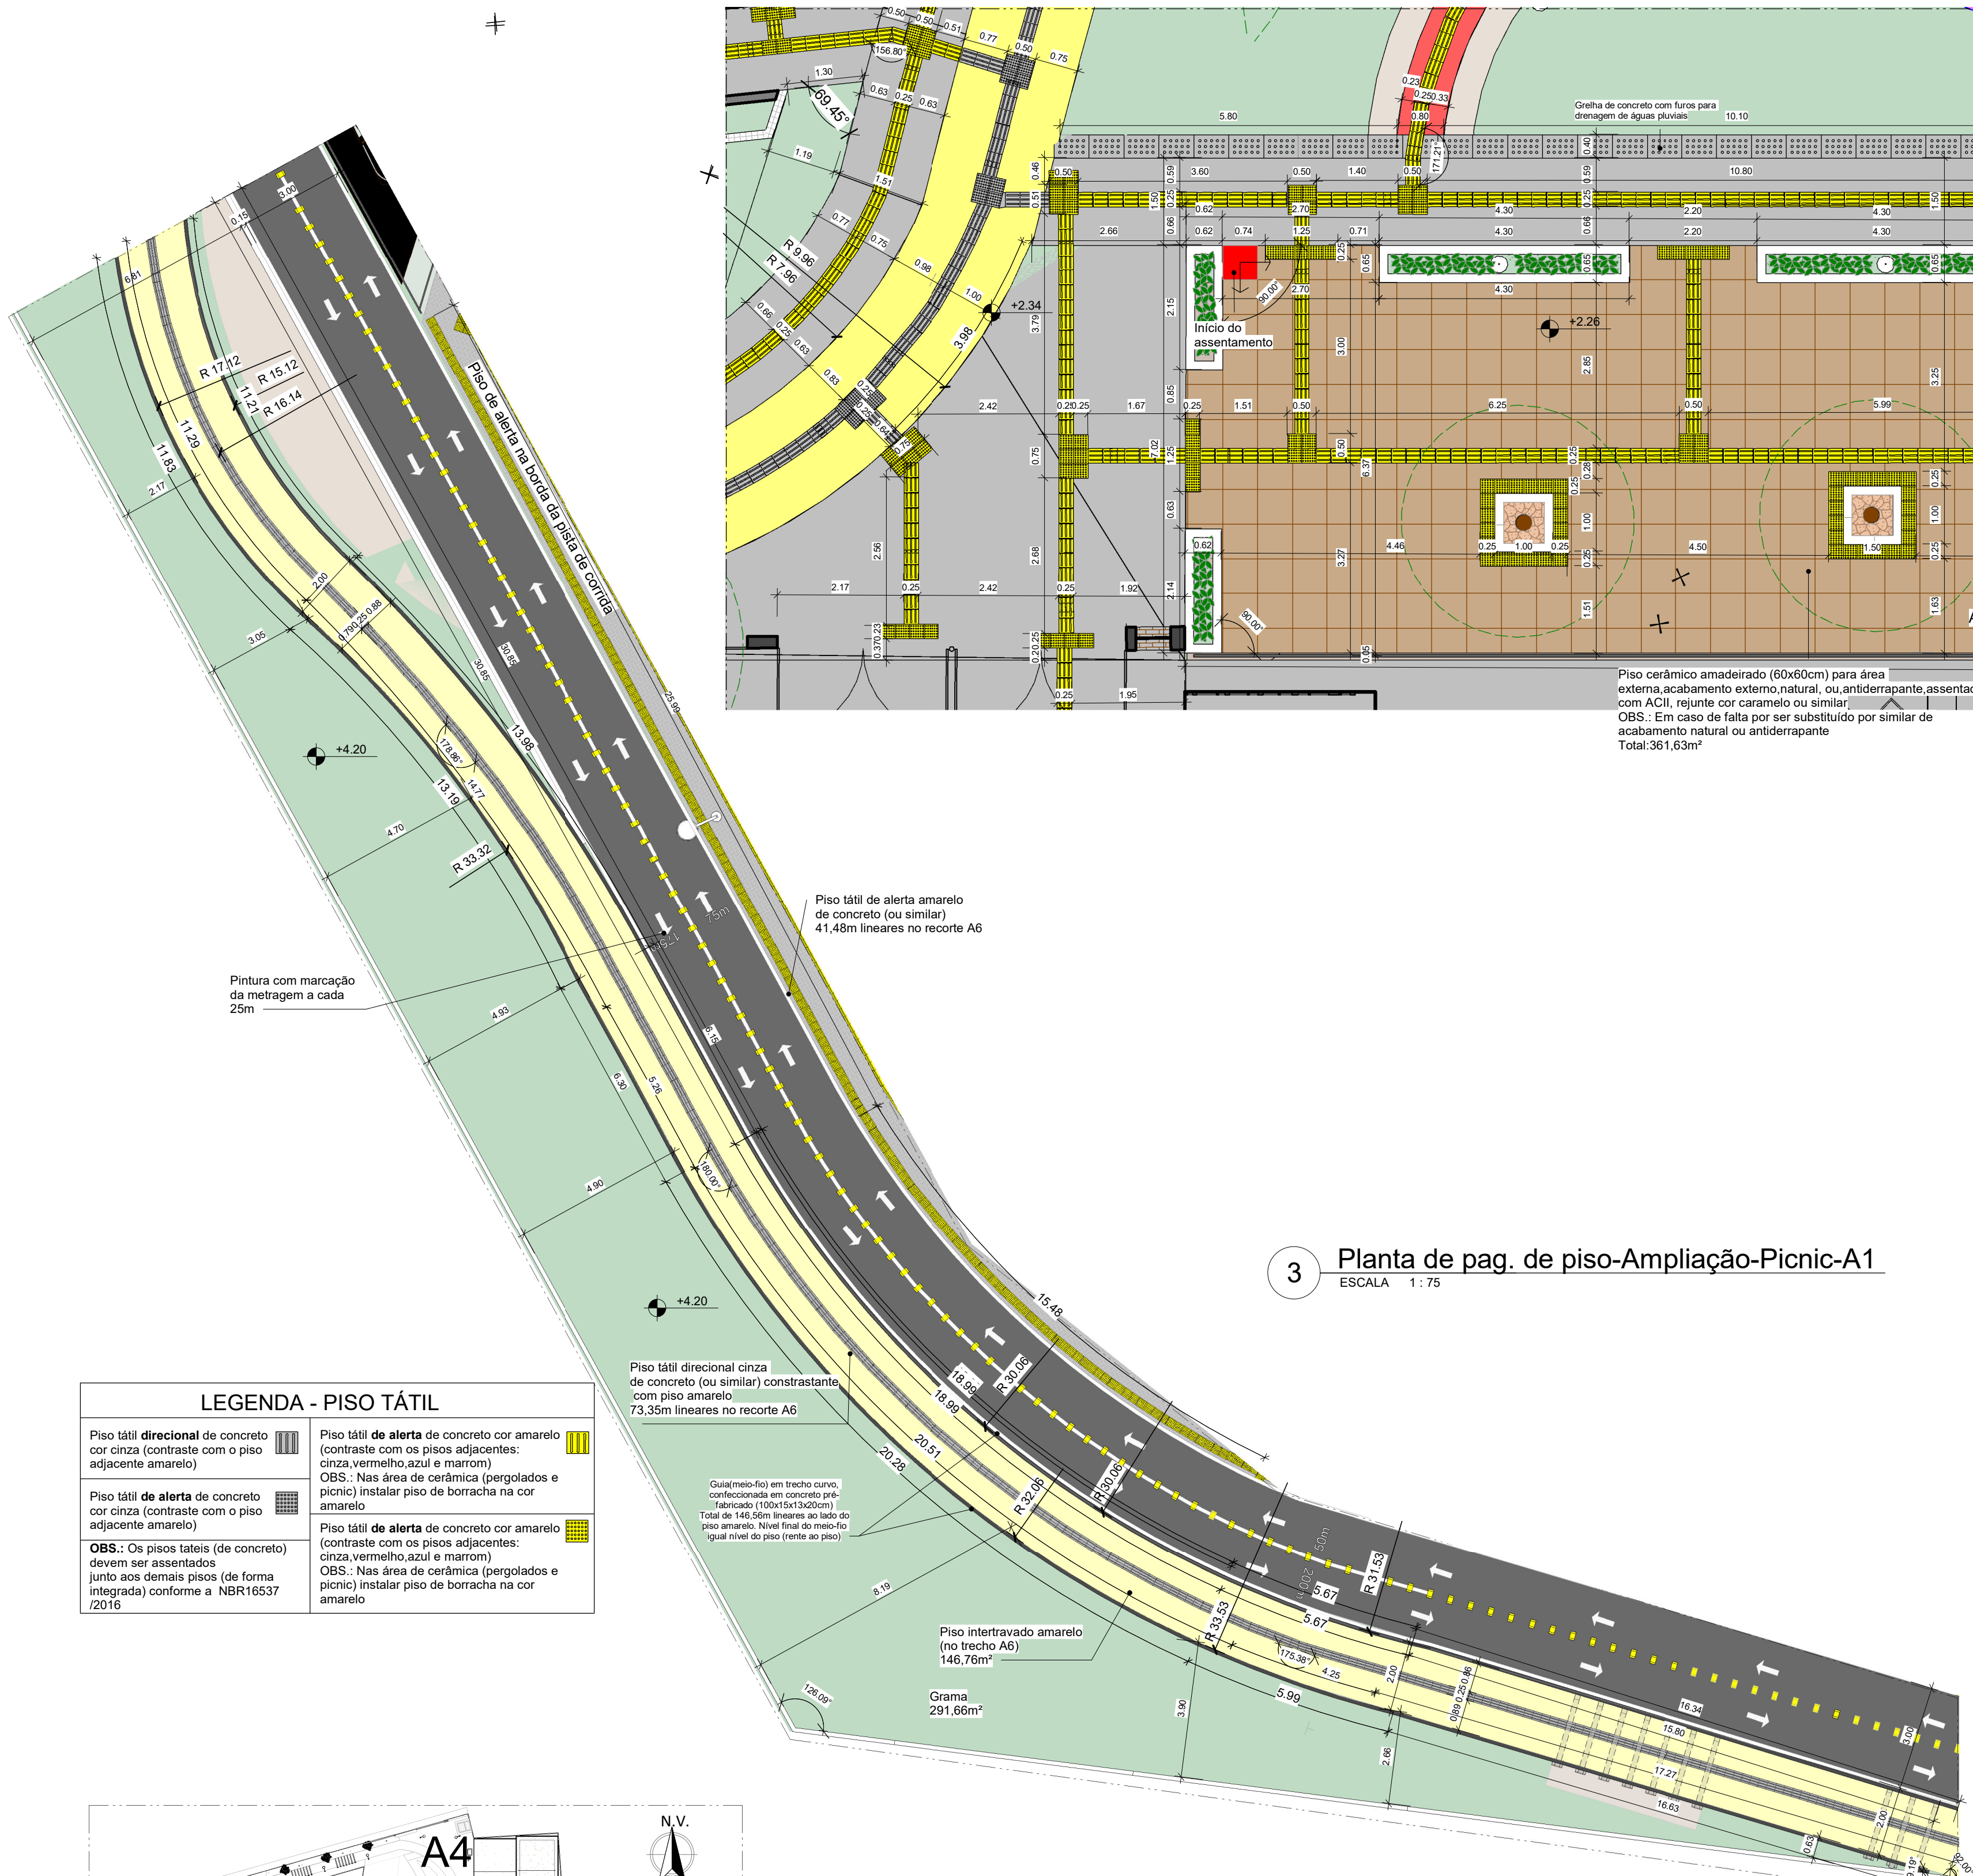

LEGENDA - PISO TÁTIL	
Piso tátil direcional de concreto cor cinza (contraste com o piso adjacente amarelo)	Piso tátil de alerta de concreto cor amarelo (contraste com os pisos adjacentes: cinza, vermelho, azul e marrom)
Piso tátil de alerta de concreto cor cinza (contraste com o piso adjacente amarelo)	Piso tátil de alerta de concreto cor amarelo (contraste com os pisos adjacentes: cinza, vermelho, azul e marrom)
OBS.: Os pisos táteis (de concreto) devem ser assentados junto aos demais pisos (de forma integrada) conforme a NBR16537/2016	

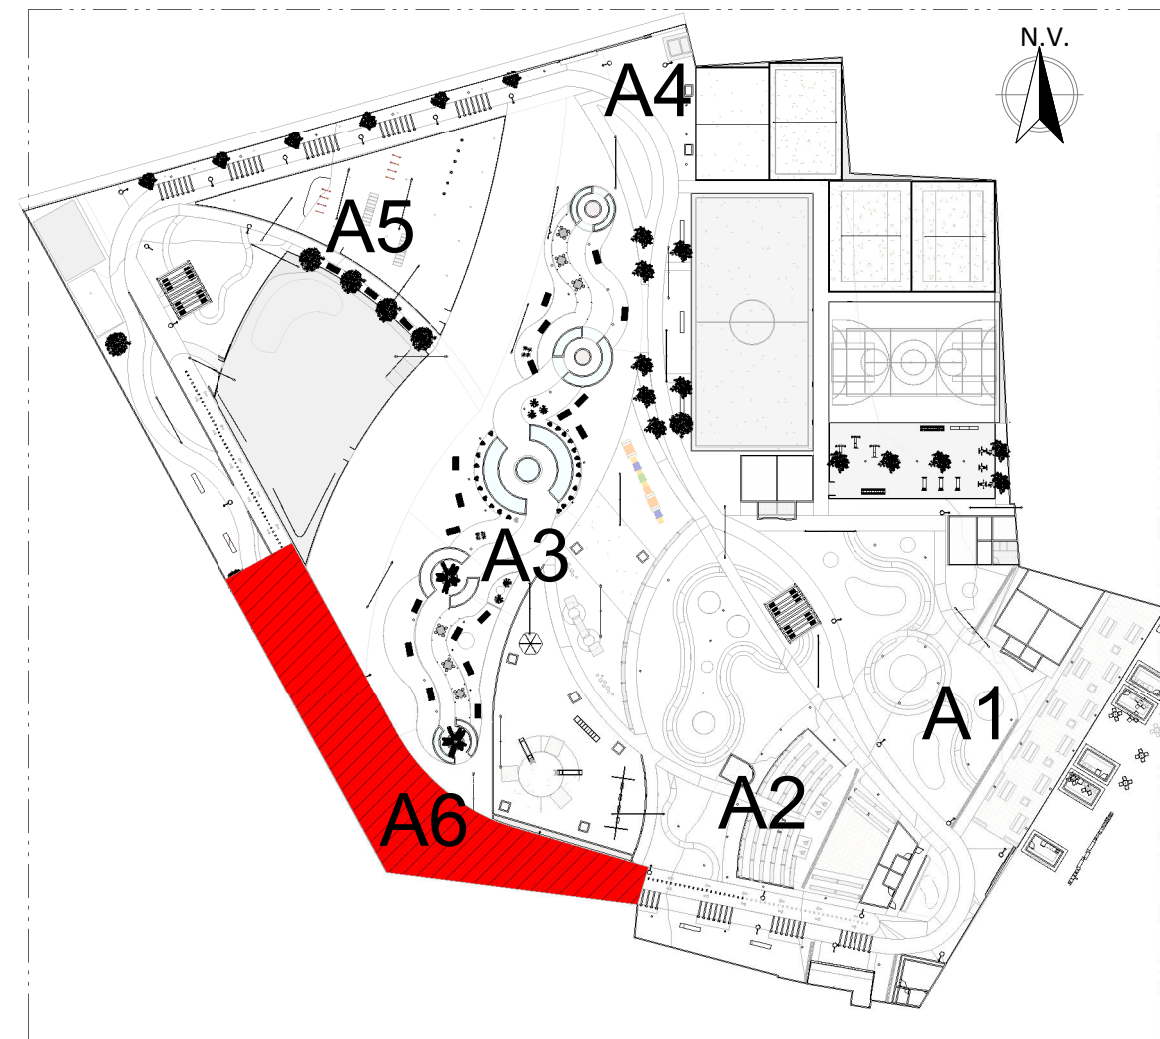


2 Croqui de referência-A5
ESCALA 1:1000

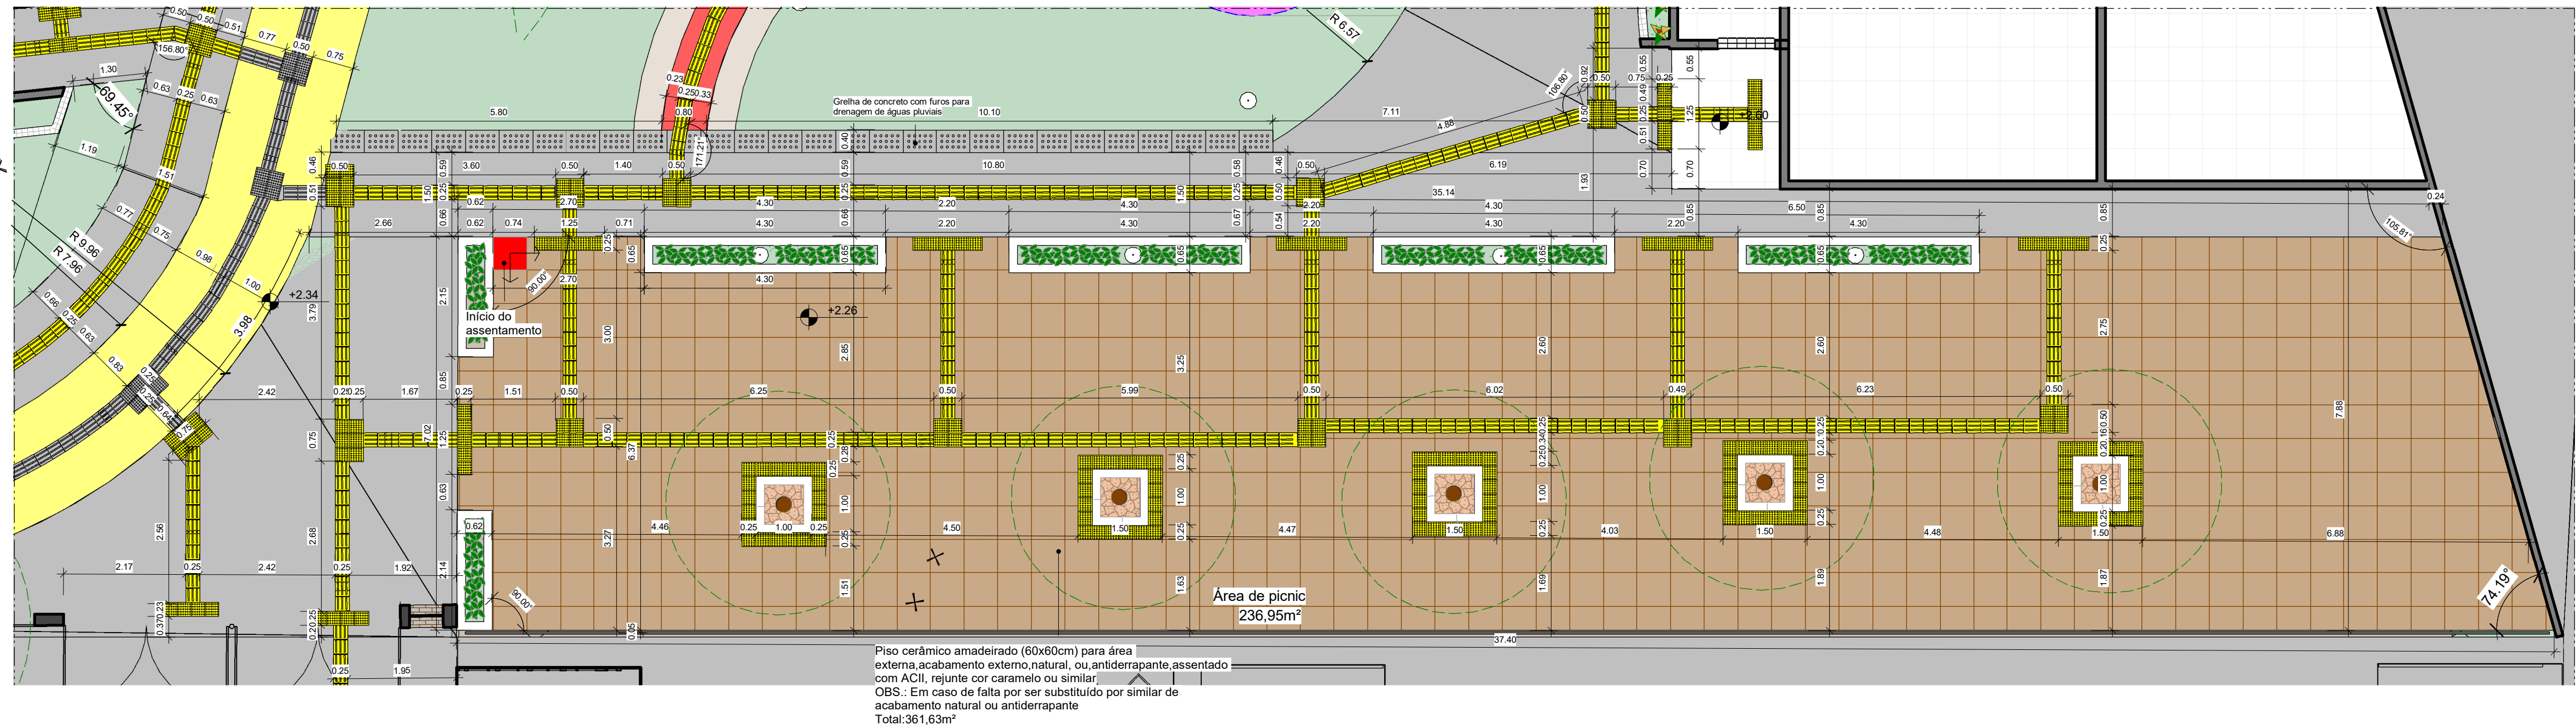

Piso tátil de alerta amarelo de concreto (ou similar) 41,48m lineares no recorte A6

Piso tátil direcional cinza de concreto (ou similar) contrastante com piso amarelo 73,35m lineares no recorte A6

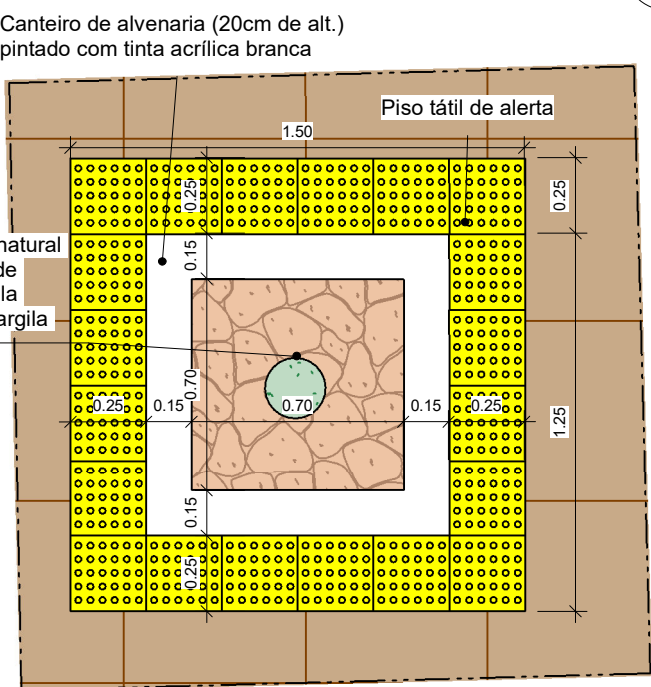


4 Det. 01-Alegrete-Picnic
ESCALA 1:25

3 Planta de pag. de piso-Ampliação-Picnic-A1
ESCALA 1:75

1 Planta de locação das mudas - A5
ESCALA 1:125
Total de piso tátil de concreto direcional no recorte A5=372,82m
Total de piso tátil de alerta de concreto no recorte A5=183,50 m

LEGENDA PAGINAÇÃO DE PISO - GERAL					
Material	Localização	Material	Localização	Material	Localização
Piso intertravado de bloco retangular assentado com areia cor: amarelo	Pista de caminhada (cooper)	Areia	Parquinho/Playground	Piso intertravado de bloco retangular assentado com areia cor: vermelho	Passeios secundários entre grandes canteiros(A1,A2,A5)
Total 724,20m²	Símbolo	Total 811,41m² A2-350,14m² A4-461,27m²	Símbolo	Total: 143,75m²	Símbolo
Piso intertravado de bloco retangular assentado com areia cor: cinza	Circulações principais, teatro, acesso as áreas de: parquinhos (playgrounds), banheiros, esportes, pergolados. E área para eventos	Asfalto CBUQ	Pista de corrida	A3-Área de contemplação com espelhos d'água	Grama Esmeralda ou similar Total 3.053,50m²
Total 3.044,35m²	Símbolo	Total 373,88m²	Símbolo	Símbolo	Conferir plantas de locação das mudas (vegetação)
Símbolo		Grama sintética Total 791,54m²	Parquinho(área p/brinquedos inclusivos)	Piso cerâmico amadeirado (60x60cm) para área externa, acabamento externo, natural, ou, antiderrapante, assentado com ACII	Cerâmica 10x10cm azul escuro (fundo dos espelho d'água)
Concreto recoberto de tatame de EVA(A4-Musculação)	Símbolo	A4-694,42m²	Água** A3-100,61m²	Símbolo	Total (de piso)= 100,61m²
218,89 m²		Símbolo	A3-Volume(40cm de lâmina de água) 40,24m³	Símbolo	

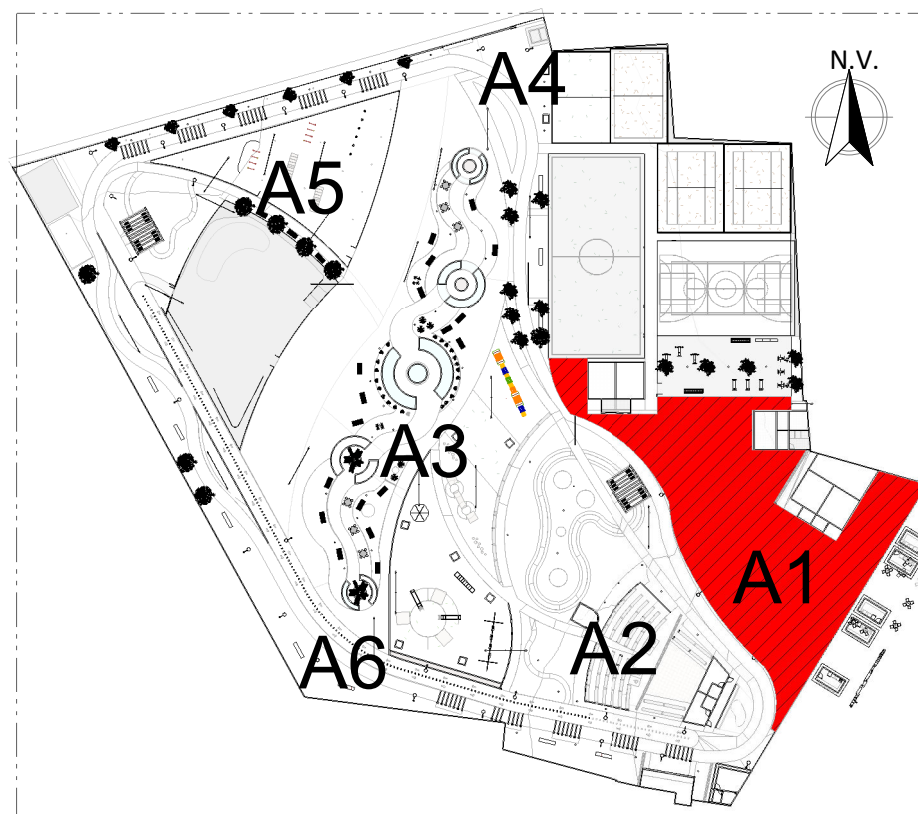

5 Croqui de referência - A1
ESCALA 1:1250

DESCRIÇÃO:
Projeto urbanístico/paisagístico para o Parque Maria dos Anjos no município de Toritama - PE.

Bruna Rafaela de Assis
Arquiteta e Urbanista
CAU A170058-8

Renata Karine da Silva Bertolino
Arquiteta e Urbanista
CAU A187586-8

Município de Toritama
C.N.P.J. 11.245.054/0001-39

NATUREZA:
Projeto paisagístico

PROPRIETÁRIO:
Município de Toritama
C.N.P.J. 11.245.054/0001-39

DESENHOS:
PAGINAÇÃO
Planta de paginação de piso e locação do piso tátil A6
Planta de pag. de piso ampliação - picnic
Detalhe 01- Alegrete picnic
Croqui de referência

ÁREAS GERAIS:
Área do terreno = 11.948,96m² 100%
Área de solo natural = 05.015,95m² 41,98%
Área de solo permeável = 05.015,95m² 41,98%
Área de solo impermeável = 06.933,01m² 58,02%
Área construída = 374,68m² 03,13%
Área construída de apoio (6 quiosques)= 55,44m²
Área de piso do acesso da entrada 01= 1.910m²

ENGENHARIA
ARQUITETURA - PROJETOS - OBRAS

ESCALA: Como indicado

DATA: Junho de 2022

PRANCHA:
PAGINAÇÃO

09/10