



PERFIL ALINHAMENTO - 01

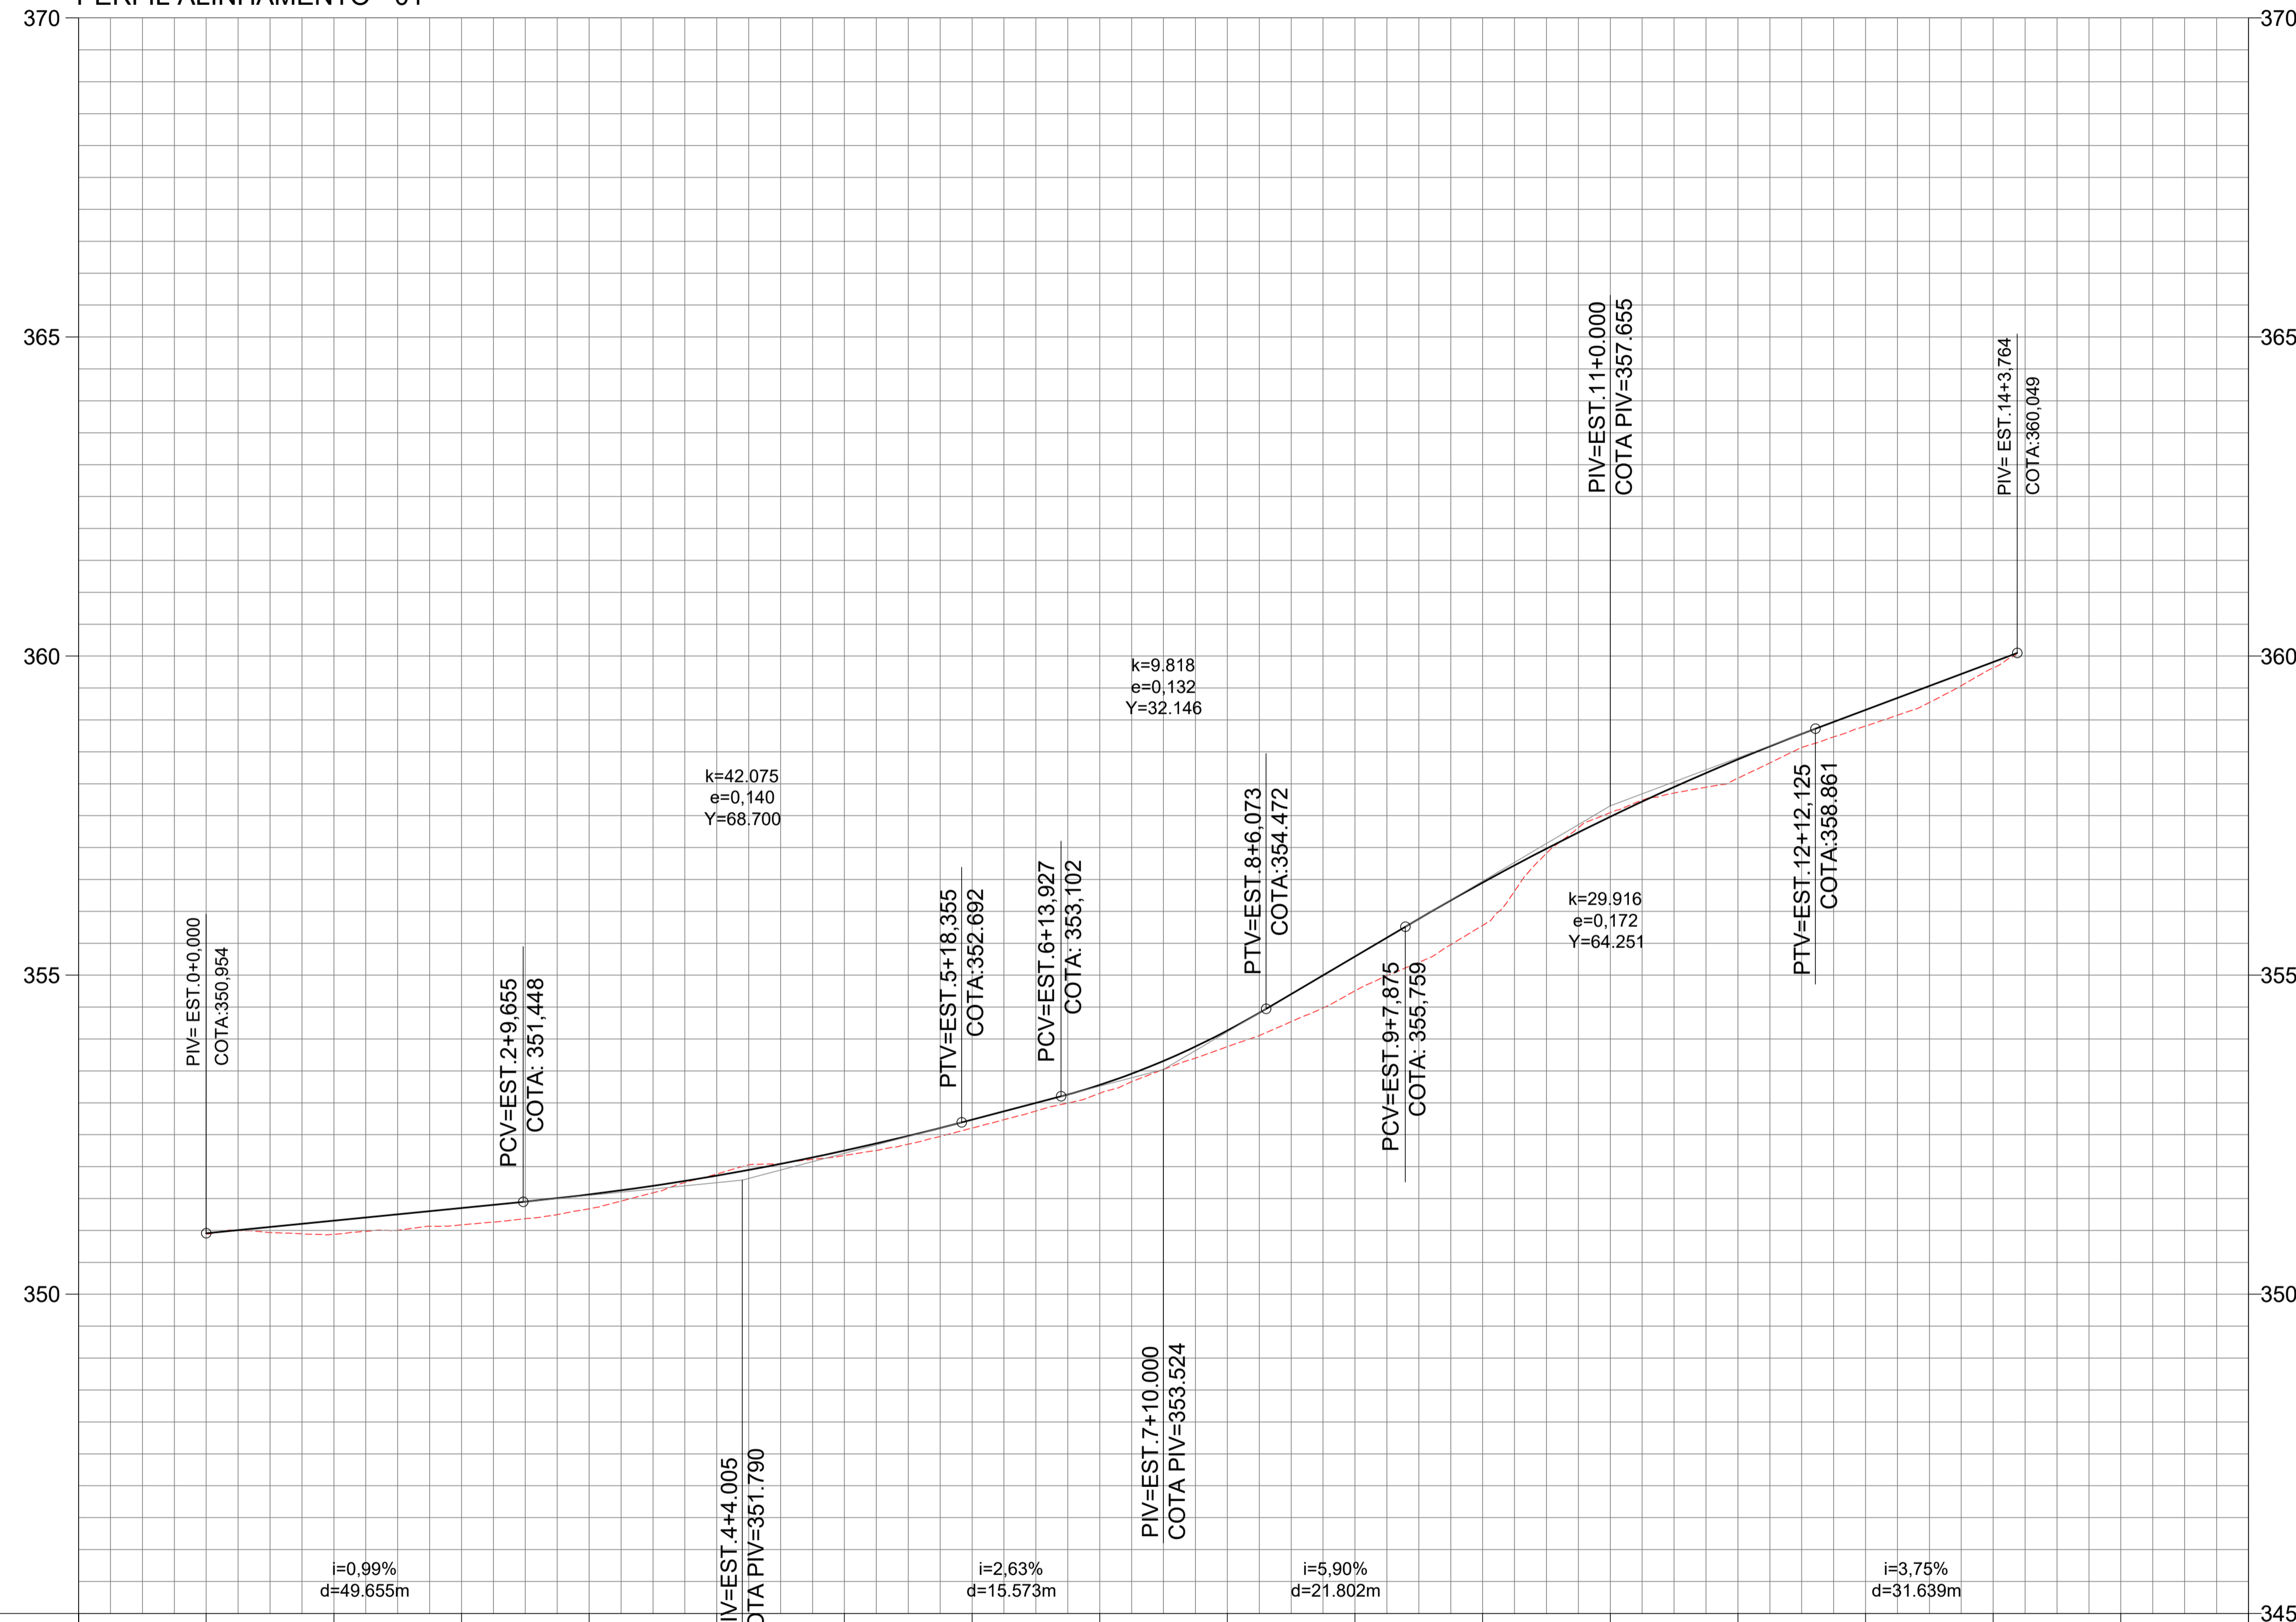

COTAS TERRENO/PROJETO	350,95 350,954	350,94 350,940	351,09 351,087	351,34 351,340	351,88 351,885	352,18 352,175	352,60 352,604	353,15 353,150	353,88 353,880	354,75 354,754	355,78 355,779	357,55 357,546	358,09 358,087	358,90 358,903	359,81 359,815		
ESTAQUEAMENTO	0	1	2	3	4	5	6	7	8	9	10	11	12	13	14	15	16
QUILOMETRAGEM																	
PLANIMETRIA	TANGENTE L=147,444				TANGENTE L=36,763				TANGENTE L=36,819				TANGENTE L=16,708		R=120,000 D=17,031		

PERFIL LONGITUDINAL

ESCALA: H=1/1000  
V=1/100

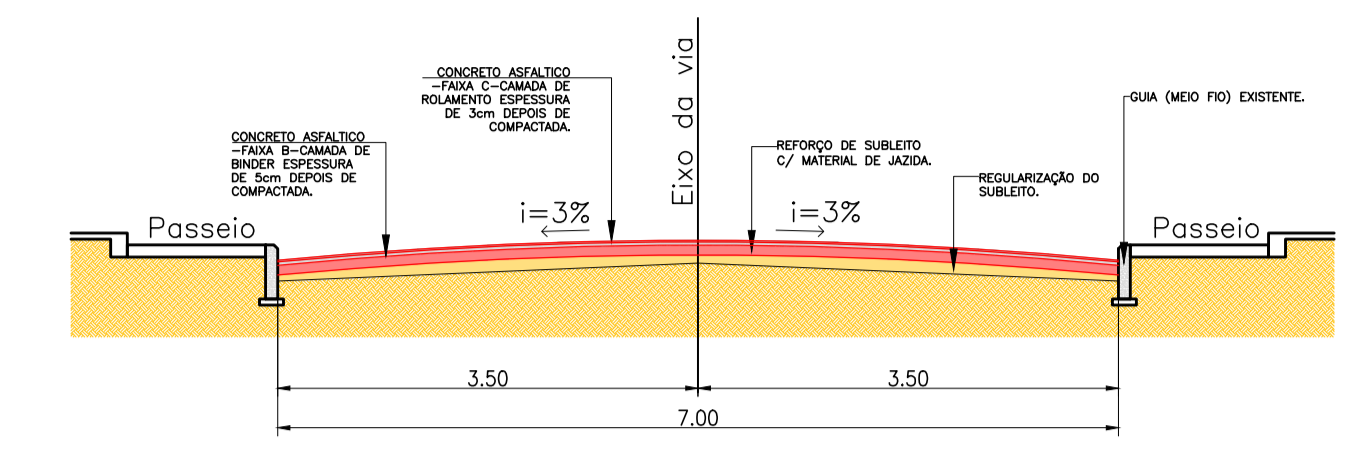

SEÇÃO TIPO  
SEM ESCALA

DESCRIÇÃO:  
Projeto básico para Pavimentação com Concreto Asfáltico (CBUQ) do trecho em terra da Rua Manoel Henrique Tavares na cidade de Toritama - PE.

CLEYTON DA SILVA ENGENHARIA - EIRELI  
CNPJ: 27.928.441/0001-04  
CREA 598860 - PE

Cleyton da Silva  
Engenheiro Civil  
CREA 12814477 D/PE

Município de Toritama  
C.N.P.J.11.245.054/0001-39

NATUREZA:  
Projeto de Pavimentação.

PROPRIETÁRIO:  
Município de Toritama  
C.N.P.J.11.245.054/0001-39

DESENHOS:  
- Seção Tipo  
- Perfil Longitudinal



ÁREAS GERAIS:  
CONFORME MEMÓRIA DE CÁLCULO DO PROJETO (Quantitativos)

PROJ./DES.:  
Carlos Assis

ESCALA:  
DATA: Dezembro de 2023

PRANCHA:  
02/02