


ARMADURA DA LAJE - RAMPA INTERNA
(NÍVEL INFERIOR/TERREO - COTA: 361,50 À 365,00)

ESCALA: 1/50

Resumo Aço 6º LANÇA		Comp. total (m)	Peso+10% (kg)	Total
Armadura transversal superior				
CA-50	Ø6.3	28.0	8	8
CA-60	Ø5	18.0	3	3
Total				11

Resumo Aço 1º LANÇA	Comp. total (m)	Peso+10% (kg)
Armadura transversal superior		
CA-60 Ø5	120.0	21
Resumo Aço 1º LANÇA	Comp. total (m)	Peso+10% (kg)
Armadura transversal inferior		
CA-50 Ø6.3	134.0	36
Resumo Aço 2º LANÇA	Comp. total (m)	Peso+10% (kg)
Armadura transversal superior		
CA-60 Ø5	134.6	23
Resumo Aço 2º LANÇA	Comp. total (m)	Peso+10% (kg)
Armadura transversal inferior		
CA-50 Ø6.3	157.5	42
Resumo Aço 3º LANÇA	Comp. total (m)	Peso+10% (kg)
Armadura transversal superior		
CA-60 Ø5	122.6	21
Resumo Aço 3º LANÇA	Comp. total (m)	Peso+10% (kg)
Armadura transversal inferior		
CA-50 Ø6.3	124.9	34
Resumo Aço 4º LANÇA	Comp. total (m)	Peso+10% (kg)
Armadura transversal superior		
CA-60 Ø5	116.8	20
Resumo Aço 4º LANÇA	Comp. total (m)	Peso+10% (kg)
Armadura transversal inferior		
CA-50 Ø6.3	120.5	32
Resumo Aço 5º LANÇA	Comp. total (m)	Peso+10% (kg)
Armadura transversal superior		
CA-60 Ø5	96.1	17
Resumo Aço 5º LANÇA	Comp. total (m)	Peso+10% (kg)
Armadura transversal inferior		
CA-50 Ø6.3	100.9	27
Resumo Aço 6º LANÇA	Comp. total (m)	Peso+10% (kg)
Armadura transversal inferior		
CA-50 Ø6.3	80.6	22

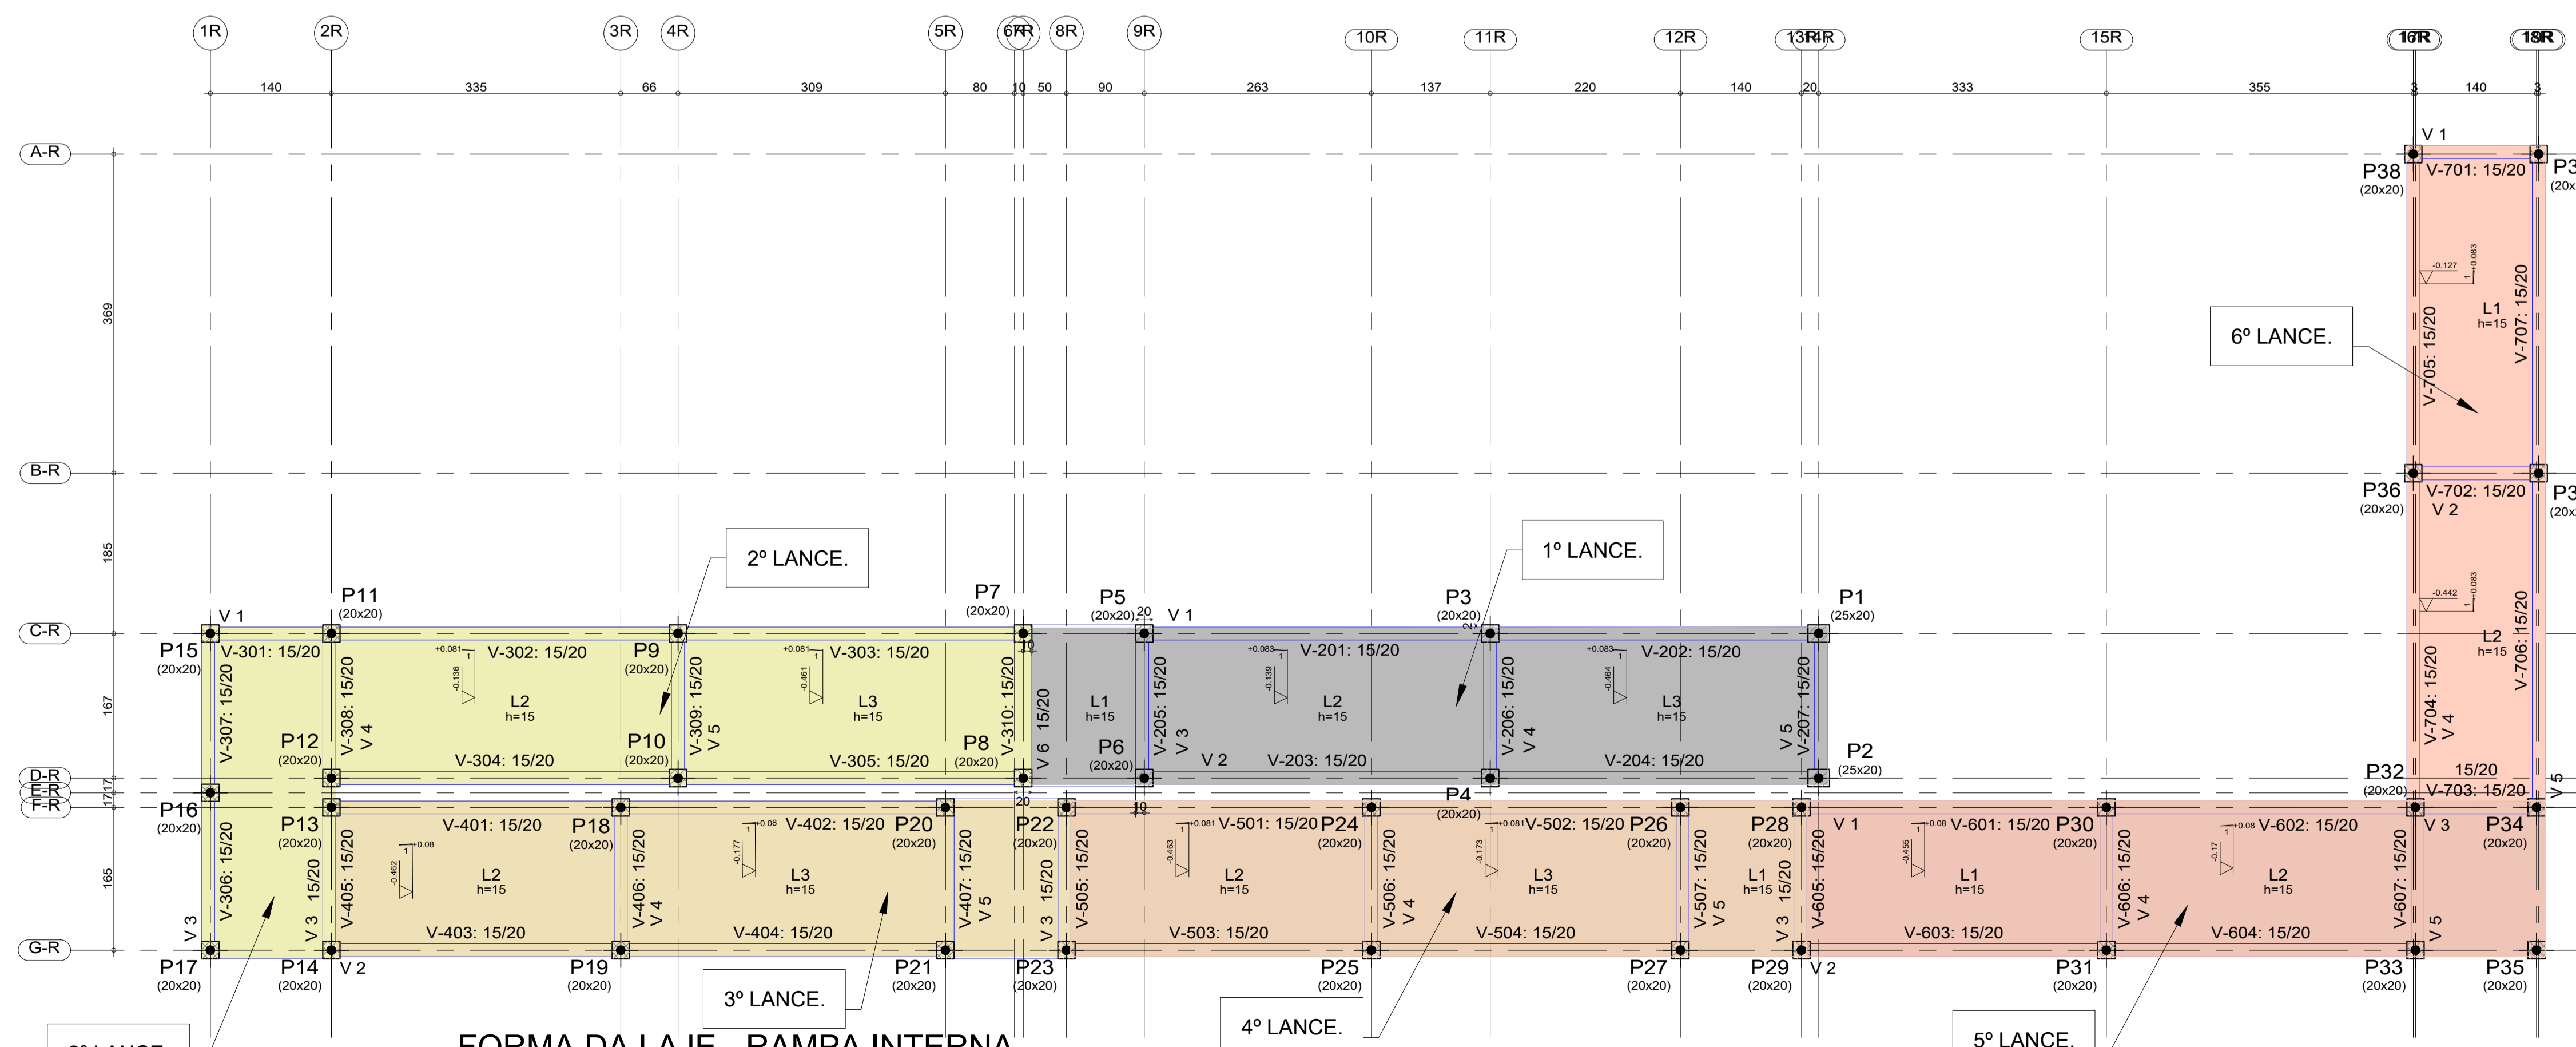

FORMA DA LAJE - RAMPA INTERNA
(NÍVEL INFERIOR/TERREO - COTA: 361,50 À 365,00)

ESCALA: 1/50

DESCRIÇÃO:

Projeto da estrutura mista (concreto armado e metálica) para construção de uma escola municipal com 25 salas de aula, localizada na Rua Luiz Pedro da Silva - loteamento Colorado, no município de Toritama - PE.

CLEYTON DA SILVA ENGENHARIA - EIRELI
CNPJ: 27.928.441/0001-04
CREA 598860 - PE

Cleyton da Silva
Engenheiro Civil
CREA 12814477 D/PE

Secretaria de Educação, Ciência e Tecnologia
C.N.P.J. 31.287.647/0001-70

NATUREZA:

Projeto estrutural (concreto - metálica)

DESENHOS:

- Pilaretes de concreto armado
- Planta de forma
- Armação da ferragem
- Detalhes construtivos

PROPRIETÁRIO:

Secretaria de Educação, Ciência e Tecnologia
C.N.P.J. 31.287.647/0001-70

ÁREAS GERAIS:

Área do terreno = 9.611,47 m²
Área de solo natural = 1.389,09m² ----- 14,45%
Área de solo permeável = 1.389,09m² ----- 14,45%
Área de solo impermeável = 8.222,38m² ----- 85,55%
Área construída = 6.791,63m² ----- 70,66%



ESCALA: 1/100, 1/50 e 1/20

DATA: Abril de 2024

PRANCHA:

49/55